REMONT POMIESZCZEŃ PO BYŁEJ STOŁÓWCE NA POMIESZCZENIA ODDZIAŁU NEFROLOGII I STACJI DIALIZ

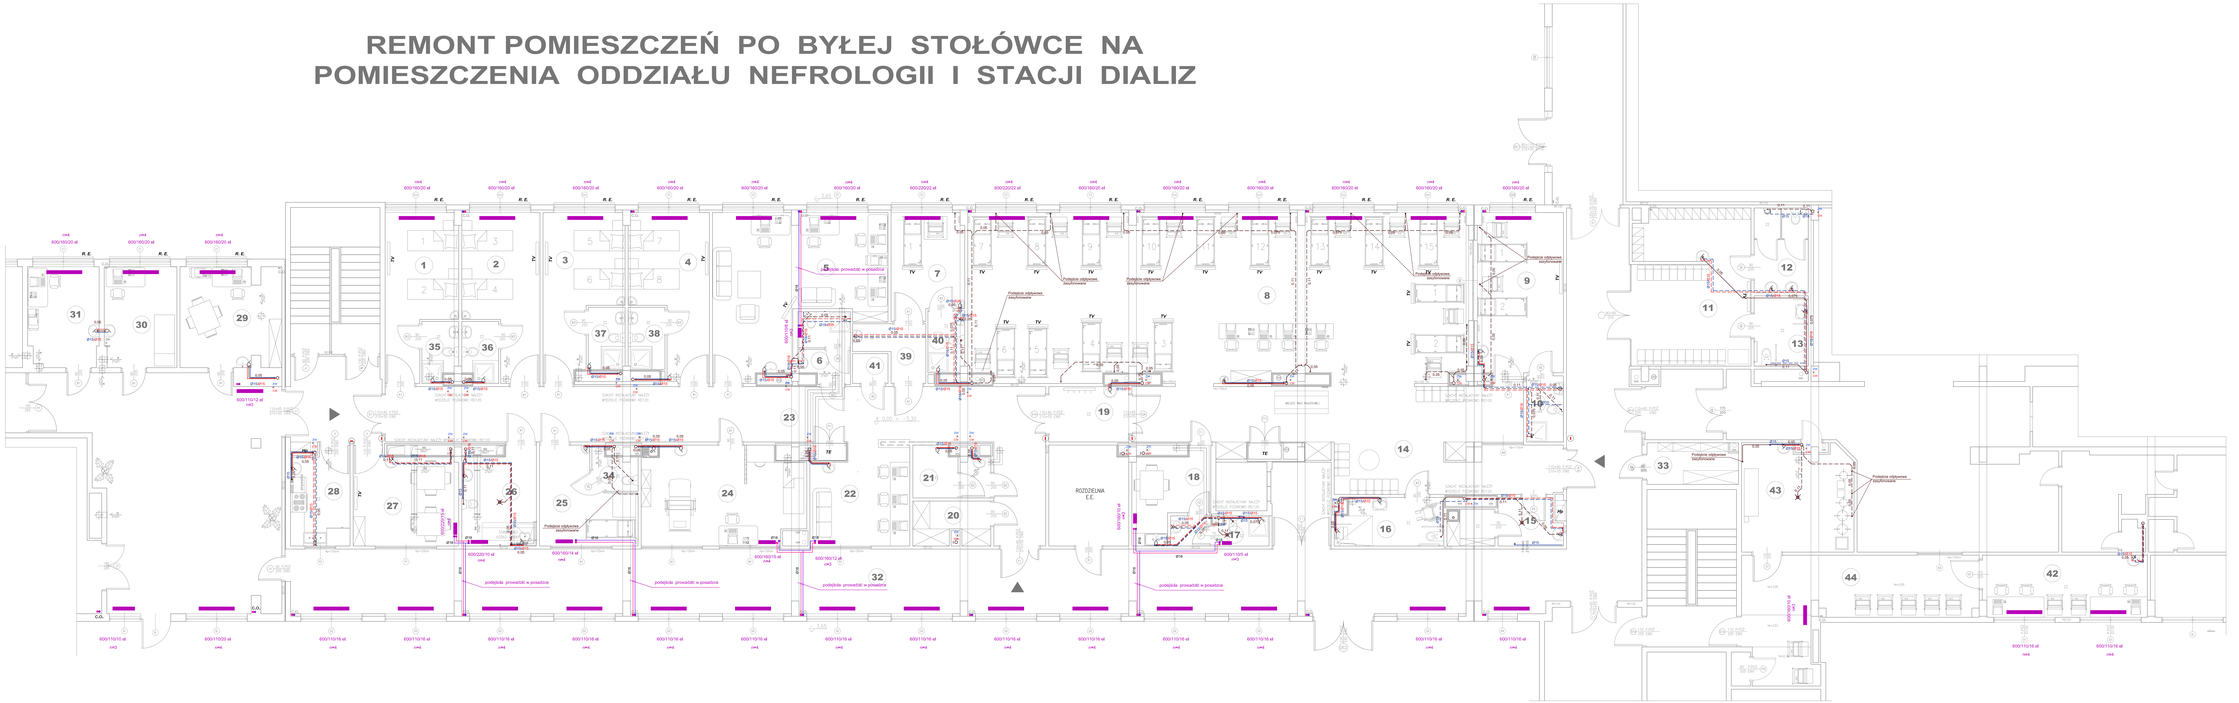

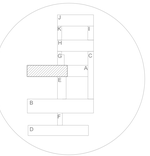

LEGENDA:

- instalacja wod.-kan. prowadzona pod stropem
- instalacja wod.-kan. prowadzona nad stropem
- instalacja c.o. prowadzona w posadzce

UWAGI

1. Wszystkie odejścia instalacji wodnej od pionu użytki w pionowy wbiegiem
2. Wszystkie podejścia do umywalek i zlewozmywaków zakończyć zaworami napowietrzającymi
3. Wszelkie uwagi i pytania kierować bezpośrednio do biura projektowego Tel./Fax. 61-75-20-25

PROJEKTANT:	mgr inż. arch. Krzysztof Witkowiak nr. upr. 2/91/Pzoiu
SPRAWDZIŁ:	mgr Paweł Jabłoński
ZATWIERDZIŁ:	mgr Paweł Jabłoński

FILAR — STUDIO PROJEKTU BUDOWLANEGO
mgr inż. Krzysztof Witkowiak
ul. Wiosny Ludów 1/3, 61-111 Poznań

TYTUŁ:	REMONT POMIESZCZEŃ PO BYŁEJ STOŁÓWCE NA POMIESZCZENIA ODDZIAŁU NEFROLOGII I STACJI DIALIZ
INWESTOR:	SZPITAL SPECJALISTYCZNY IM. PCK ul. RYDYGIERA 1, 64-920 PIŁA
OBIEKT:	REMONT SZPITALNY- ADAPTACJA POMIESZCZEŃ PO BYŁEJ STOŁÓWCE NA POMIESZCZENIA ODDZIAŁU NEFROLOGII I STACJI DIALIZ

TYTUŁ/SKALA	DATA	BRANŻA	NR RYSUNKU
P.B.W.	1:50	03.2017	Sanitarna	S-1