

Jednostka ewidencyjna	301901_1
Identyfikator nazwa	PIŁA
Identyfikator nazwa	0024
Identyfikator nazwa	PIŁA.24
Skala mapy	1 : 500
Nazwa układu współrzędnych	prostopadły płaski
Układ wysokości	2000 poludnik 18°
Oznaczenie granic obszaru, który był przedmiotem aktualizacji	Krosswadt
Informuje o służebności gruntowych mających wpływ na zagospodarowanie gruntów, zlokalizowanych w granicach projektowanej inwestycji *	NIEBADANO
Data opracowania mapy	22 MARCA 2017 ROKU
FIRMA „GEOMAP”	
Rafał Pijanowski	
64-920 Piła	
Ul. Sobolewskich 4-4, tel. (67) 213 5115	
NIP 764-173-08-07 Region 570335489	
nazwa i limit licencji wykonawcy	
Jan Pijanowski	
nr uprawnień geodezyjnych 804	
FIRMA „GEOMAP”	
Jan Pijanowski	
nr dopr. geodez. 804	

Proświadcza się, że niniejszy dokument został opracowany w wyniku prac geodezyjnych i kartograficznych, których rezultaty zawiera operat techniczny wpisany do ewidencji materiałów państwowego zasobu geodezyjnego i kartograficznego

STAROSTA PIŁSKI

P. 3019 2017 986

(Identyfikator ewidencyjny materiału zasobu - operatu technicznego)

2017-05-05

(Data wpisania operatu technicznego do ewidencji materiałów zasobu)

(Imię, nazwisko i podpis osoby reprezentującej organ)


Majorzantka Mariagabrieła
Inspektor w Powiatowym Urzędzie
Dzielnicy Geodezyjnej i Kartograficznej

FILAR STUDIO PROJEKTU BUDOWLANEGO

TYTUŁ:	PROJEKT ZAGOSPODAROWANIA DZIAŁKI
INWESTOR:	SZPITAL SPECJALISTYCZNY W PIŁE
UL. RYDYGIERA 1, 64-920 PIŁA	
OBIEKT:	BUDYNEK SZPITALNY - ADAPTACJA POMIESZCZEN PO BYLEJ
	STOŁOWCĘ NA POMIĘSZCZENIA ODDZ. NEFROLOGII I STACJII DALIZ

Projektował:	mgr inż. arch. Agnieszka SUDNIEWICZ
mgr inż. arch. Krzysztof RATAJCZAK	
upr. Bud.239/7Z/Pw	inż. Marcin GóRNY

STADIUM	SKALA	DATA	BRANŻA	NR RYSUNKU
P.B.W.	1:500	03.2017	Budowlana	PZD-01

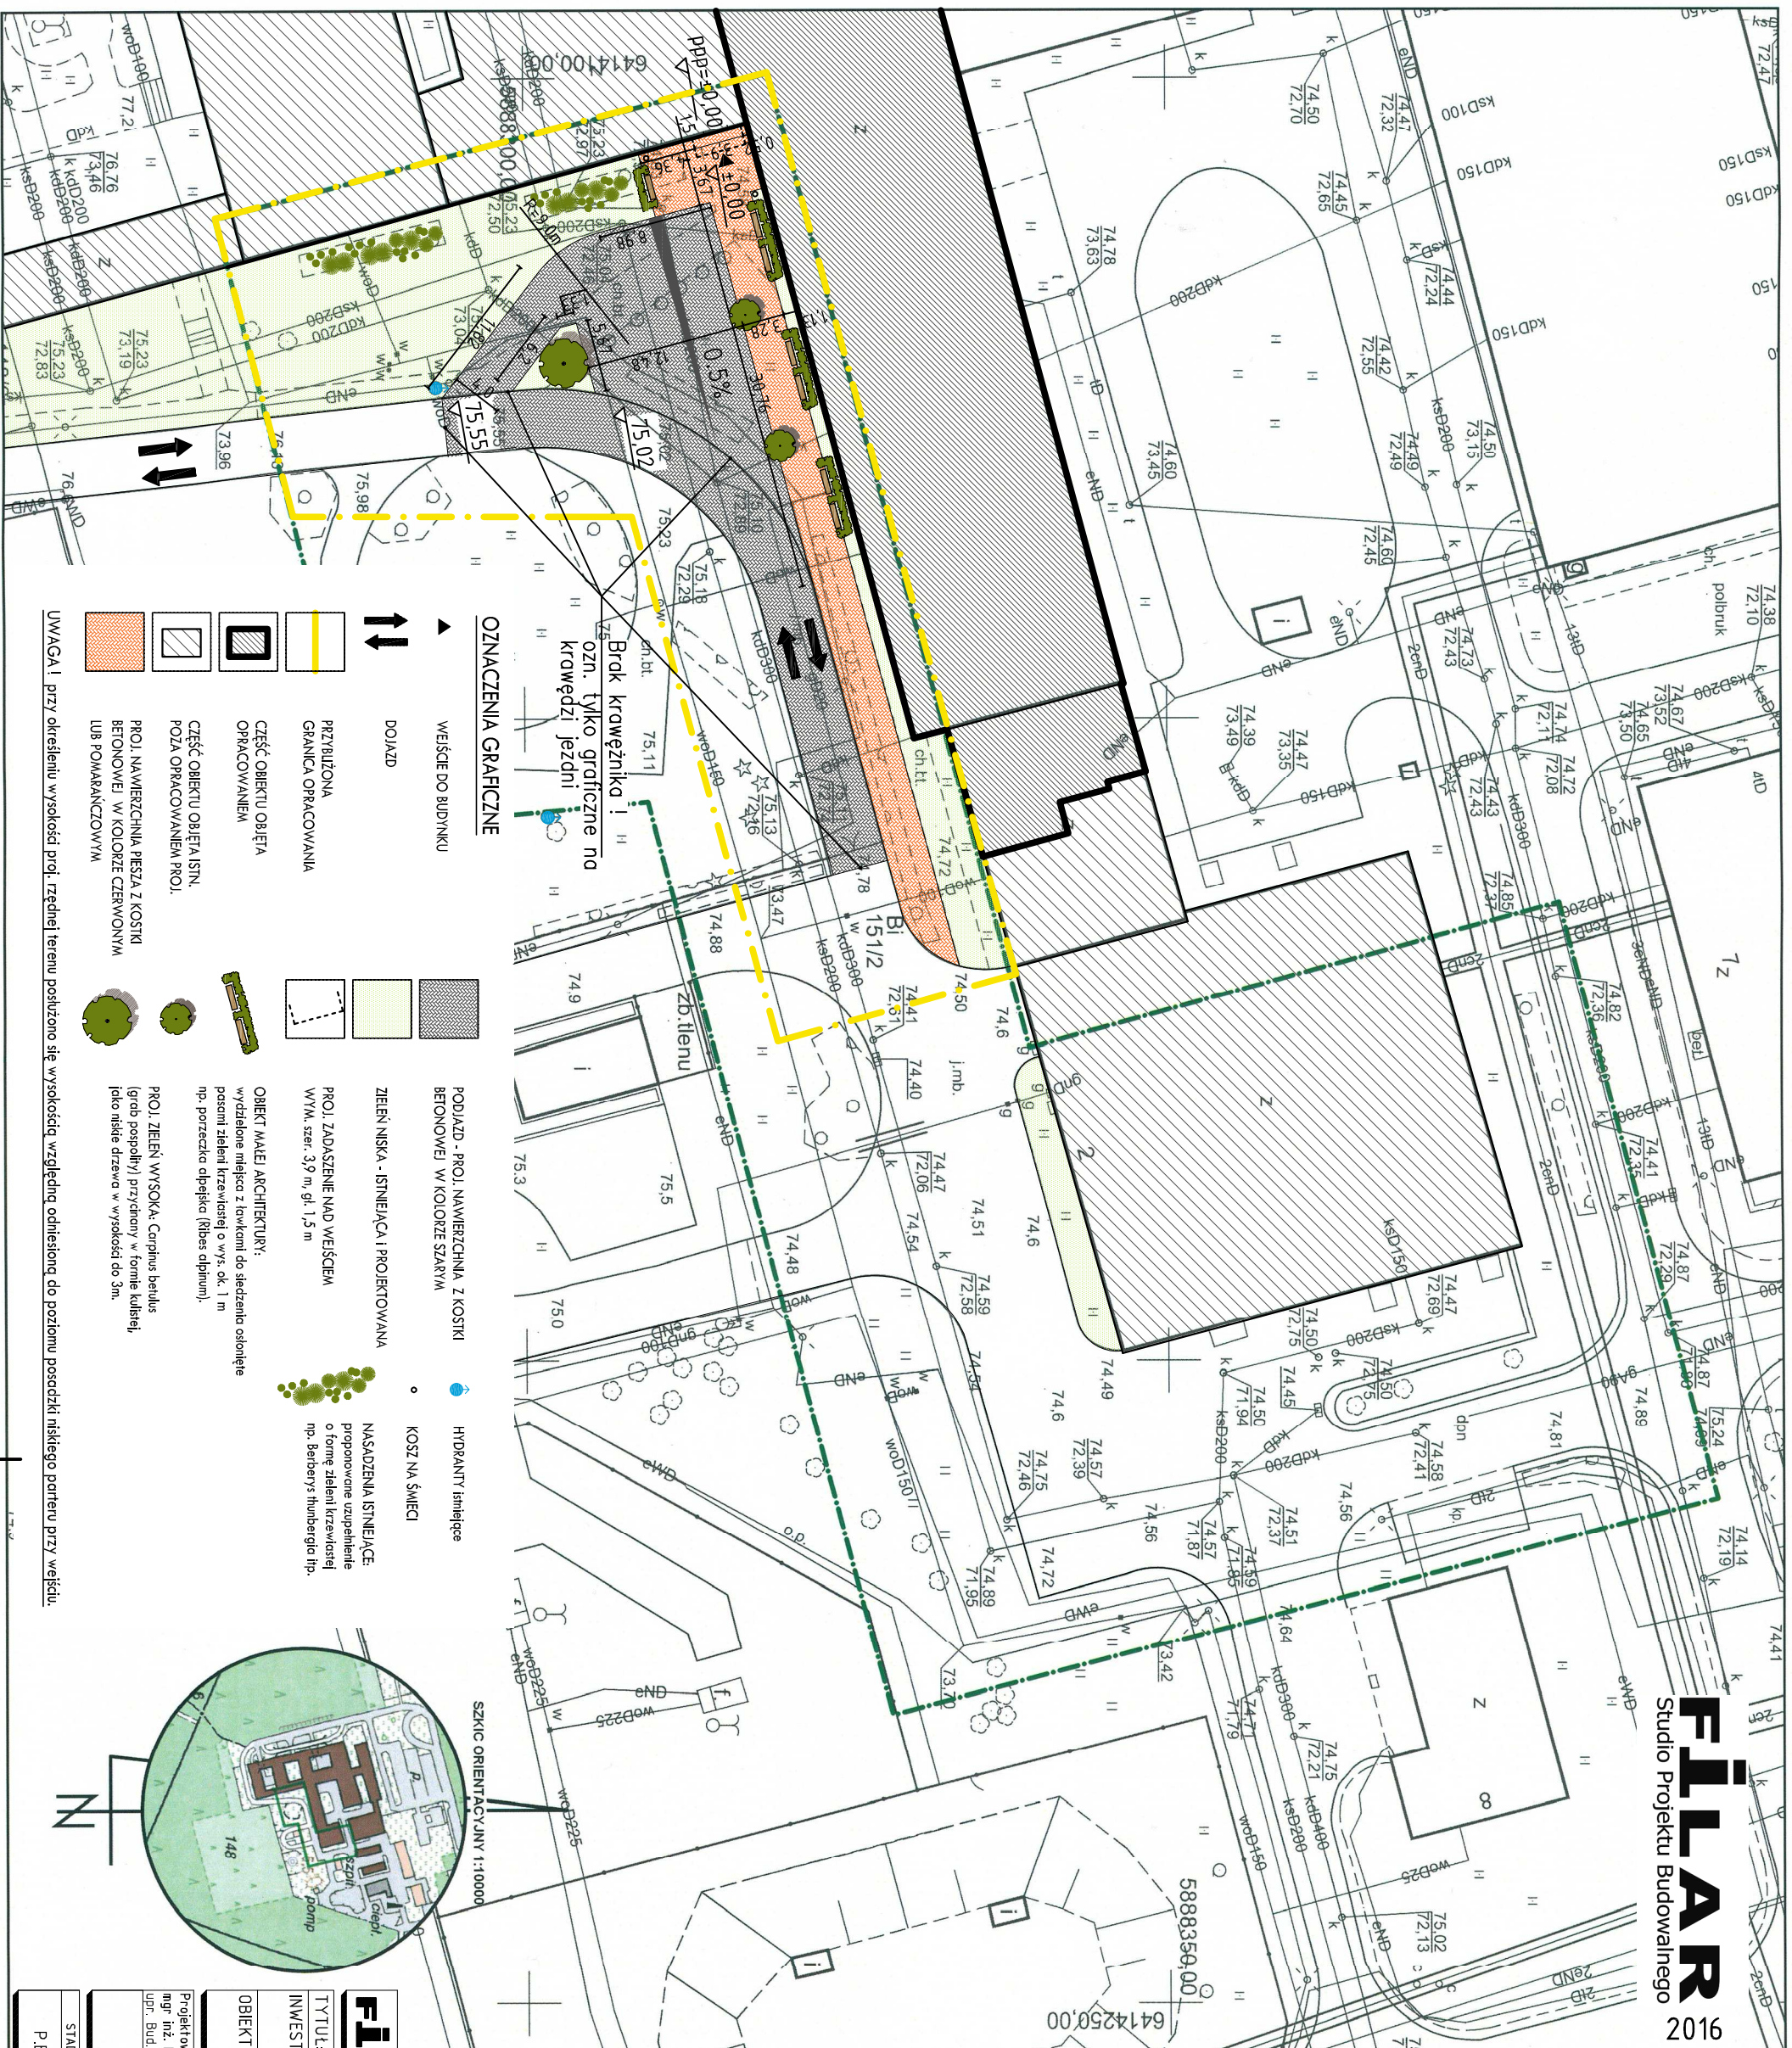

OZNACZENIA GRAFICZNE

- WEJŚCIE DO BUDYNKU
- DOJAZD
- GRANICA OPRACOWANIA
- CZĘŚĆ OBIEKTU OBJĘTA OPRACOWANIEM
- CZĘŚĆ OBIEKTU OBJĘTA ISTN. POZA OPRACOWANIEM PROJ.
- PROJ. NAWIERZCHNIA PIESZA Z KOSZKI BETONOWEJ W KOLORZE CZERWONYM LUB POMARAŃCZOWYM
- ZIENI NISKA - ISTNIEJĄCA I PROJEKTOWANA
- PROJ. ZADASZCZENIE NAD WEJŚCIEM WYM. szer. 3,9 m, gł. 1,5 m
- OBJEKT MAŁEJ ARCHITEKTURY: wydzielenie miejsca z ławkami do siedzenia osłonięte posadzi zieleni krzewiastej o wys. ok. 1 m np. porzeczka obojętna (Ribes alpinum).
- PROJ. ZIEMI WYSOKA: Cornus betulus (grob pospolity) przycinany w formie kulistej, jako niskie drzewa w wysokości do 3m.
- HYDRANTY istniejące
- KOSZ NA ŚMIECI
- NASADZENIA ISTNIEJĄCE: proponowane uzupełnienie o formę zieleni krzewiastej np. Berberys thunbergia itp.

UWAGA! Przy określeniu wysokości prof. rzednej terenu posłużono się wysokością względnie odniesioną do poziomu posiadzki niskiego parturu przy wejściu.