REMONT POMIESZCZEŃ PO BYŁEJ STOŁÓWCE NA POMIESZCZENIA ODDZIAŁU NEFROLOGII I STACJI DIALIZ

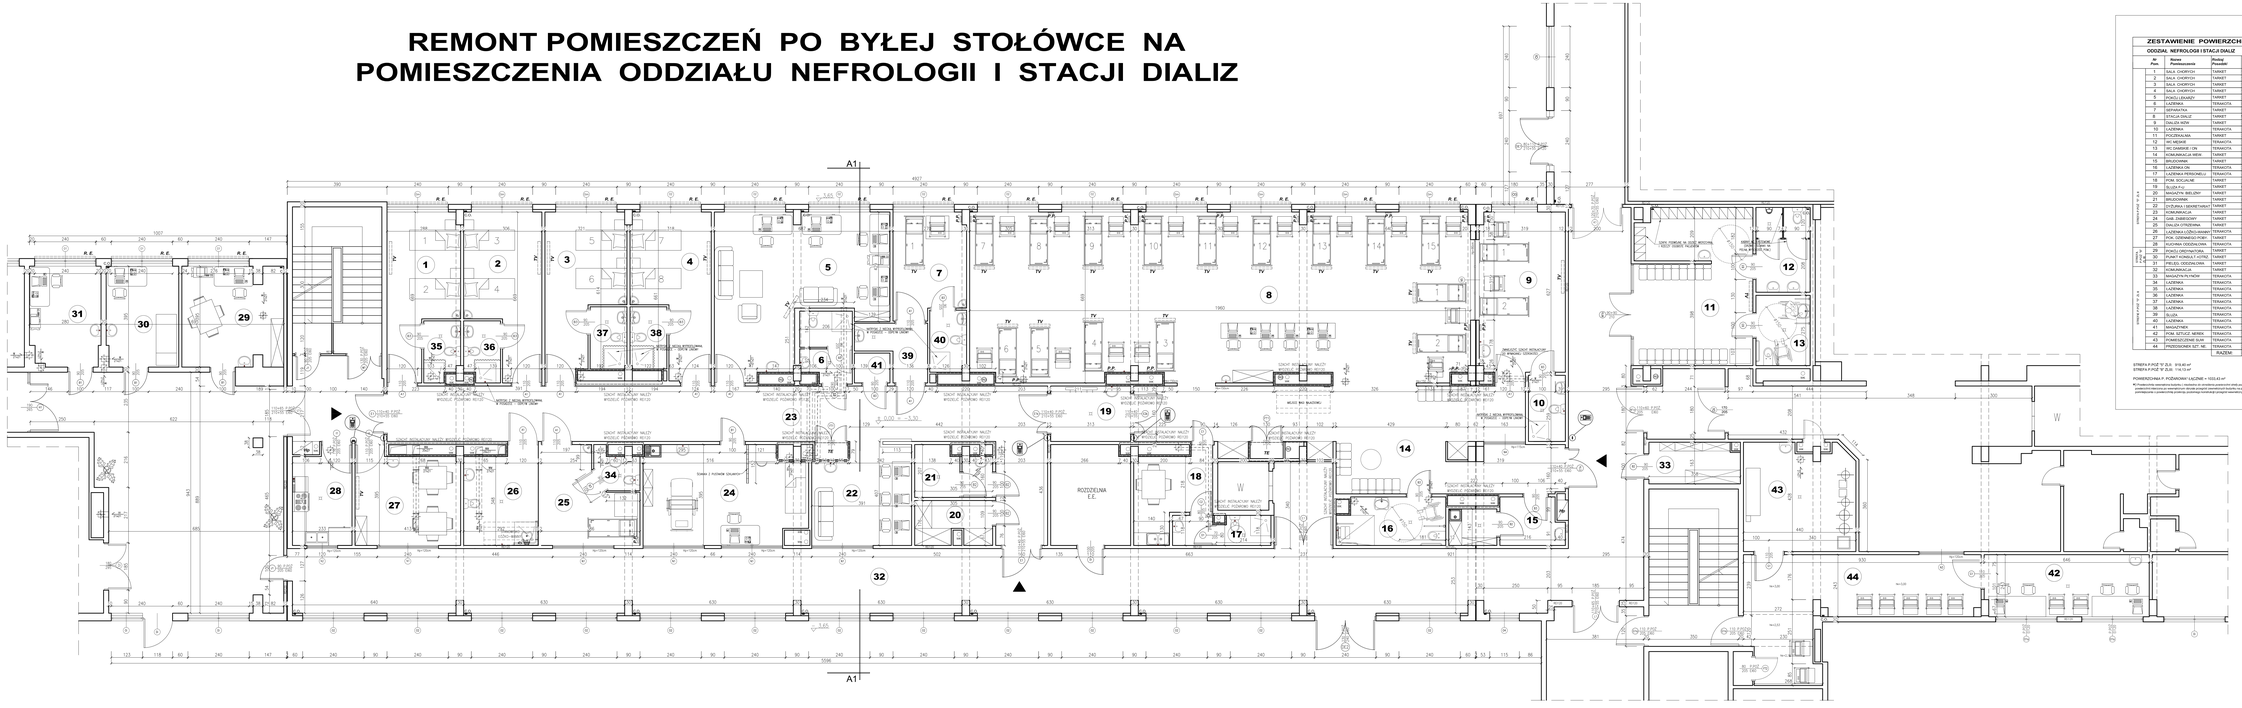
A1
4927
5596
ROZDZIELNIA E.E.
SZAFKA Z POZIOM SZAFKOWY
WYSOKIE POZIOMU RECZU
SZKOŁY RESTAURACYJNY NALEŻY
MEJSCE NA BIUROWKI
SZAFKA Z POZIOM SZAFKOWY
SZAFKA Z POZIOM SZAFKOWY
SZAFKA Z POZIOM SZAFKOWY