


RWR

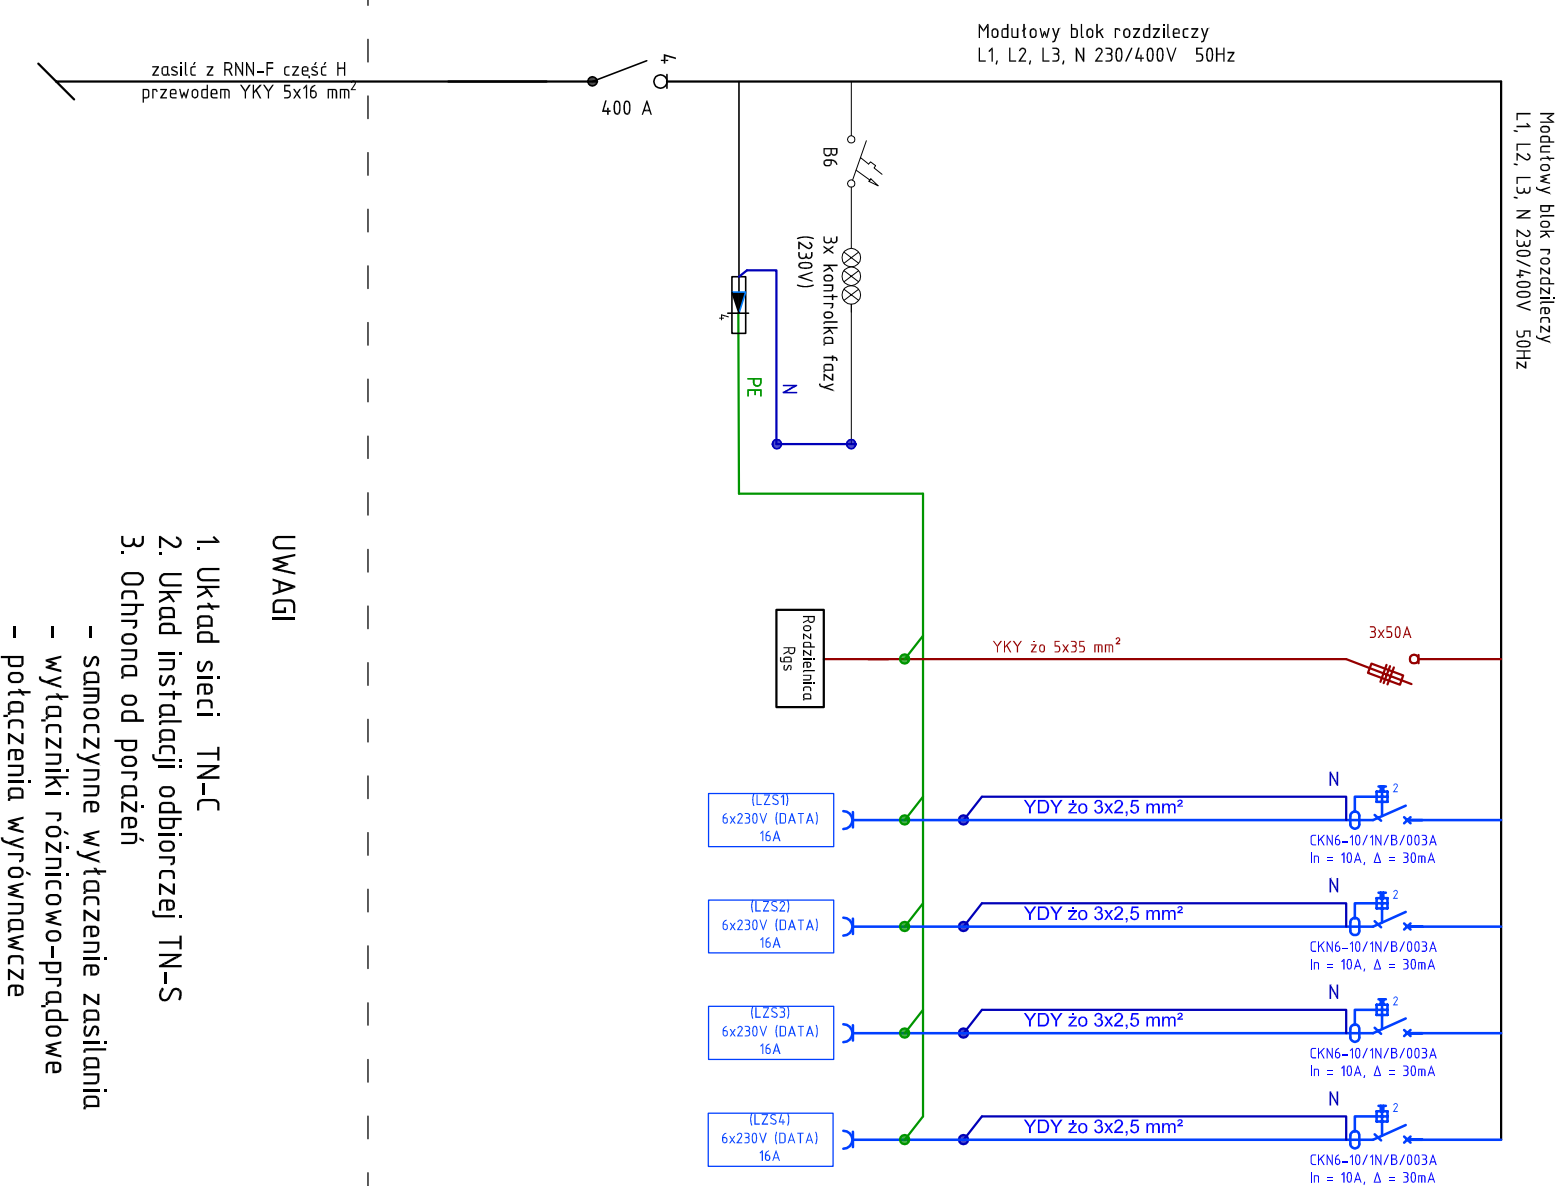

UWAGI

1. Układ sieci TN-C
2. Układ instalacji odbiorczej TN-S
3. Ochrona od porażań
 - samoczynne wyłączenie zasilania
 - wyłączniki różnicowo-prądowe
 - połączenia wyrównawcze

FILAR STUDIO PROJEKTU BUDOWLANEGO
64-920 PŁA, ul. OKRZEI 18
e-mail: studiofilar@interia.pl

TYTUŁ:	REMONT I ADAPTACJA POM. SZPITALNYCH NA POM. BIUROWE, I WARSZTAT TECHNICZNY- SCHEMAT ROZDZIELNICY RWR
INWESTOR:	SZPITAL SPECJALISTYCZNY W PILE UL. RYDYGIERA 1, 64-920 PŁA
OBIEKT:	BUDYNEK SZPITALNY- POM. KUCHNI MLECZNEJ ODDZIAŁU DZIECIĘCEGO (SKRZYDŁO H) ORAZ POM. NISKIEGO PARTERU (SKRZYDŁO D)

Projektował: Tech. elektr. Zbigniew HRYPKOWSKI upr. Bud. BR-III-8345/337/80	Opracował: Inż. Marceł WALCZAK Inż. Marcin GÓRZNY Szef Pracowni: Inż. Marcin GÓRZNY
---	---

STADIUM	SKALA	DATA	BRANZA	NR RYSUNKU
P.B.W.	-----	03.2017	Elektryczna	E-9