


REMONT I ADAPTACJA POM. SZPITALNYCH NA POM. BIUROWE I WARSZTAT TECHNICZNY

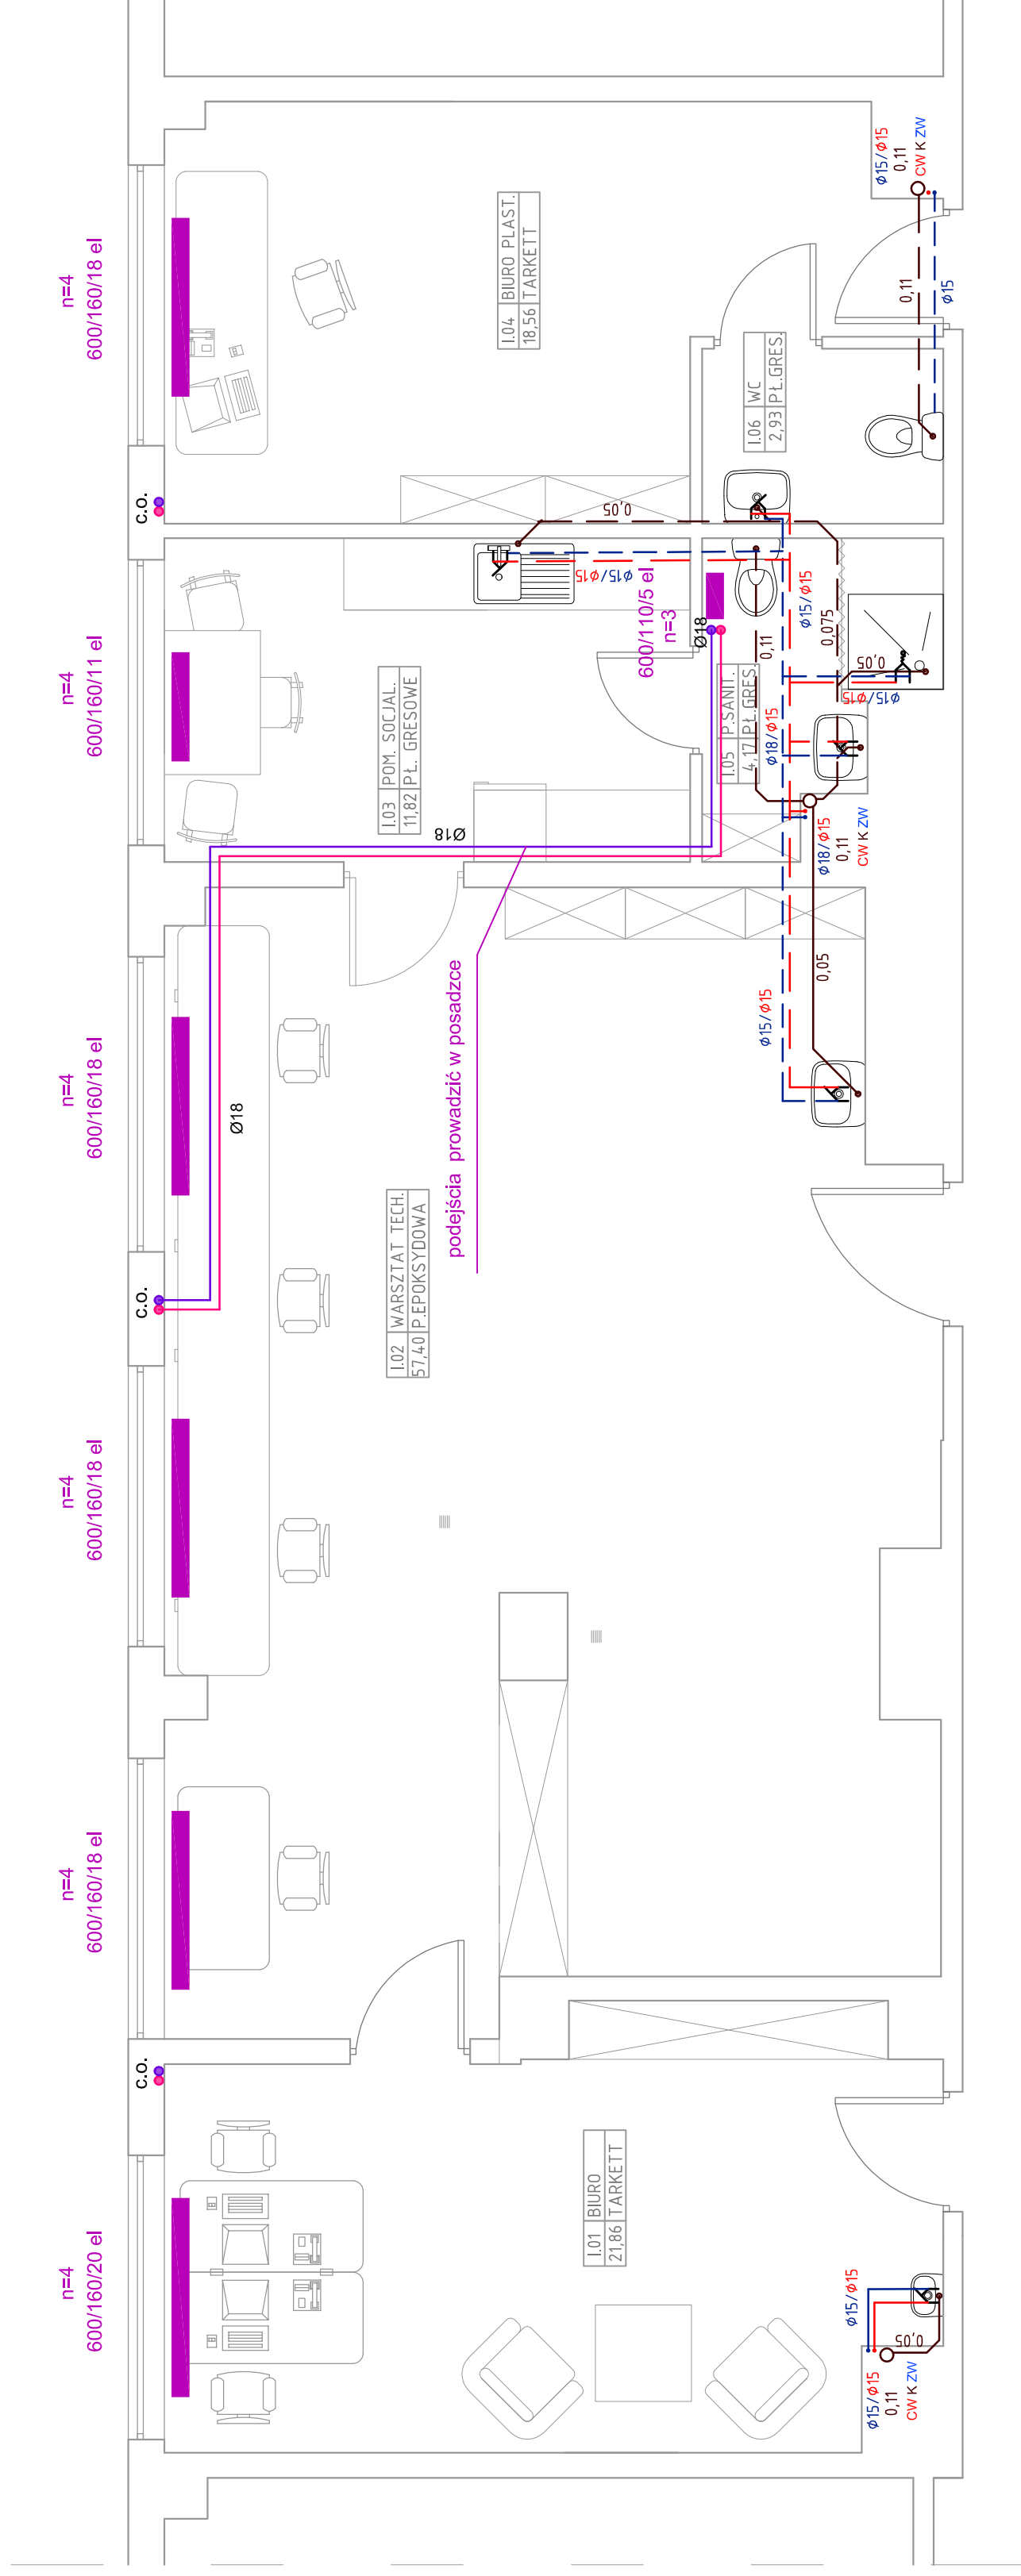

ZESTAWIENIE POMIESZCZEŃ PRZYZIEMIA – BLOK H		
Numer pom.	Nazwa	Powierzchnia [m ²]
I.01	BIURO	21,86
I.02	WARSZTAT TECHNICZNY	57,40
I.03	POM. SOCJALNE	11,82
I.04	BIURO PLASTYCZKI	18,56
I.05	POM. SANITARNE	4,17
I.06	WC	2,93
Razem przyziemie		116,74

LEGENDA:

- - instalacja wod.-kan. prowadzona pod stropem
- - instalacja wod.-kan. prowadzona nad stropem
- - Instalacja c.o. prowadzona w posadzce

UWAGI

1. Wszystkie odcinka instalacji wodnej od pionu uzbroić w zawory odcinające
2. Wszystkie podejścia do umywalk i zlewozmywaków zakończyć zaworem napowietrzającym
3. Wszelkie uwagi i pytania kierować bezpośrednio do biura projektowego tel./fax. 67-215-20-25

FILAR STUDIO PROJEKTU BUDOWLANEGO
64-920 PILA, ul. OKRZEJ 18
e-mail: studiofilar@interia.pl

TYTUŁ:	REMONT I ADAPTACJA POM. SZPITALNYCH NA POM. BIUROWE, I WARSZTAT TECHNICZNY – INSTALACJA WOD-KAN I C.O.
INWESTOR:	SZPITAL SPECJALISTYCZNY W PILE UL. RYDYGIERA 1, 64-920 PILA
OBIEKT:	BUDYNEK SZPITALNY – POM. KUCHNI MLECZNEJ ODDZIAŁU DZIECIĘCEGO (SKRZYDŁO H) ORAZ POM. NISKIEGO PARTERU (SKRZYDŁO D)

PROJEKTOWAŁ:
mgr inż. arch. Krzysztof RATAJCZAK
upr. Bud. 239/72/Pw

Opracował
SzeF Pracowni
Inż. Marcin GÓRZNY

STADIUM	SKALA	DATA	BRANŻA	NR RYSUNKU
P.B.W.	1:50	11.2016	Sanitarna	S-1