


# REMONT I ADAPTACJA POM. SZPITALNYCH NA POM. BIUROWE I BIBLIOTEKĘ

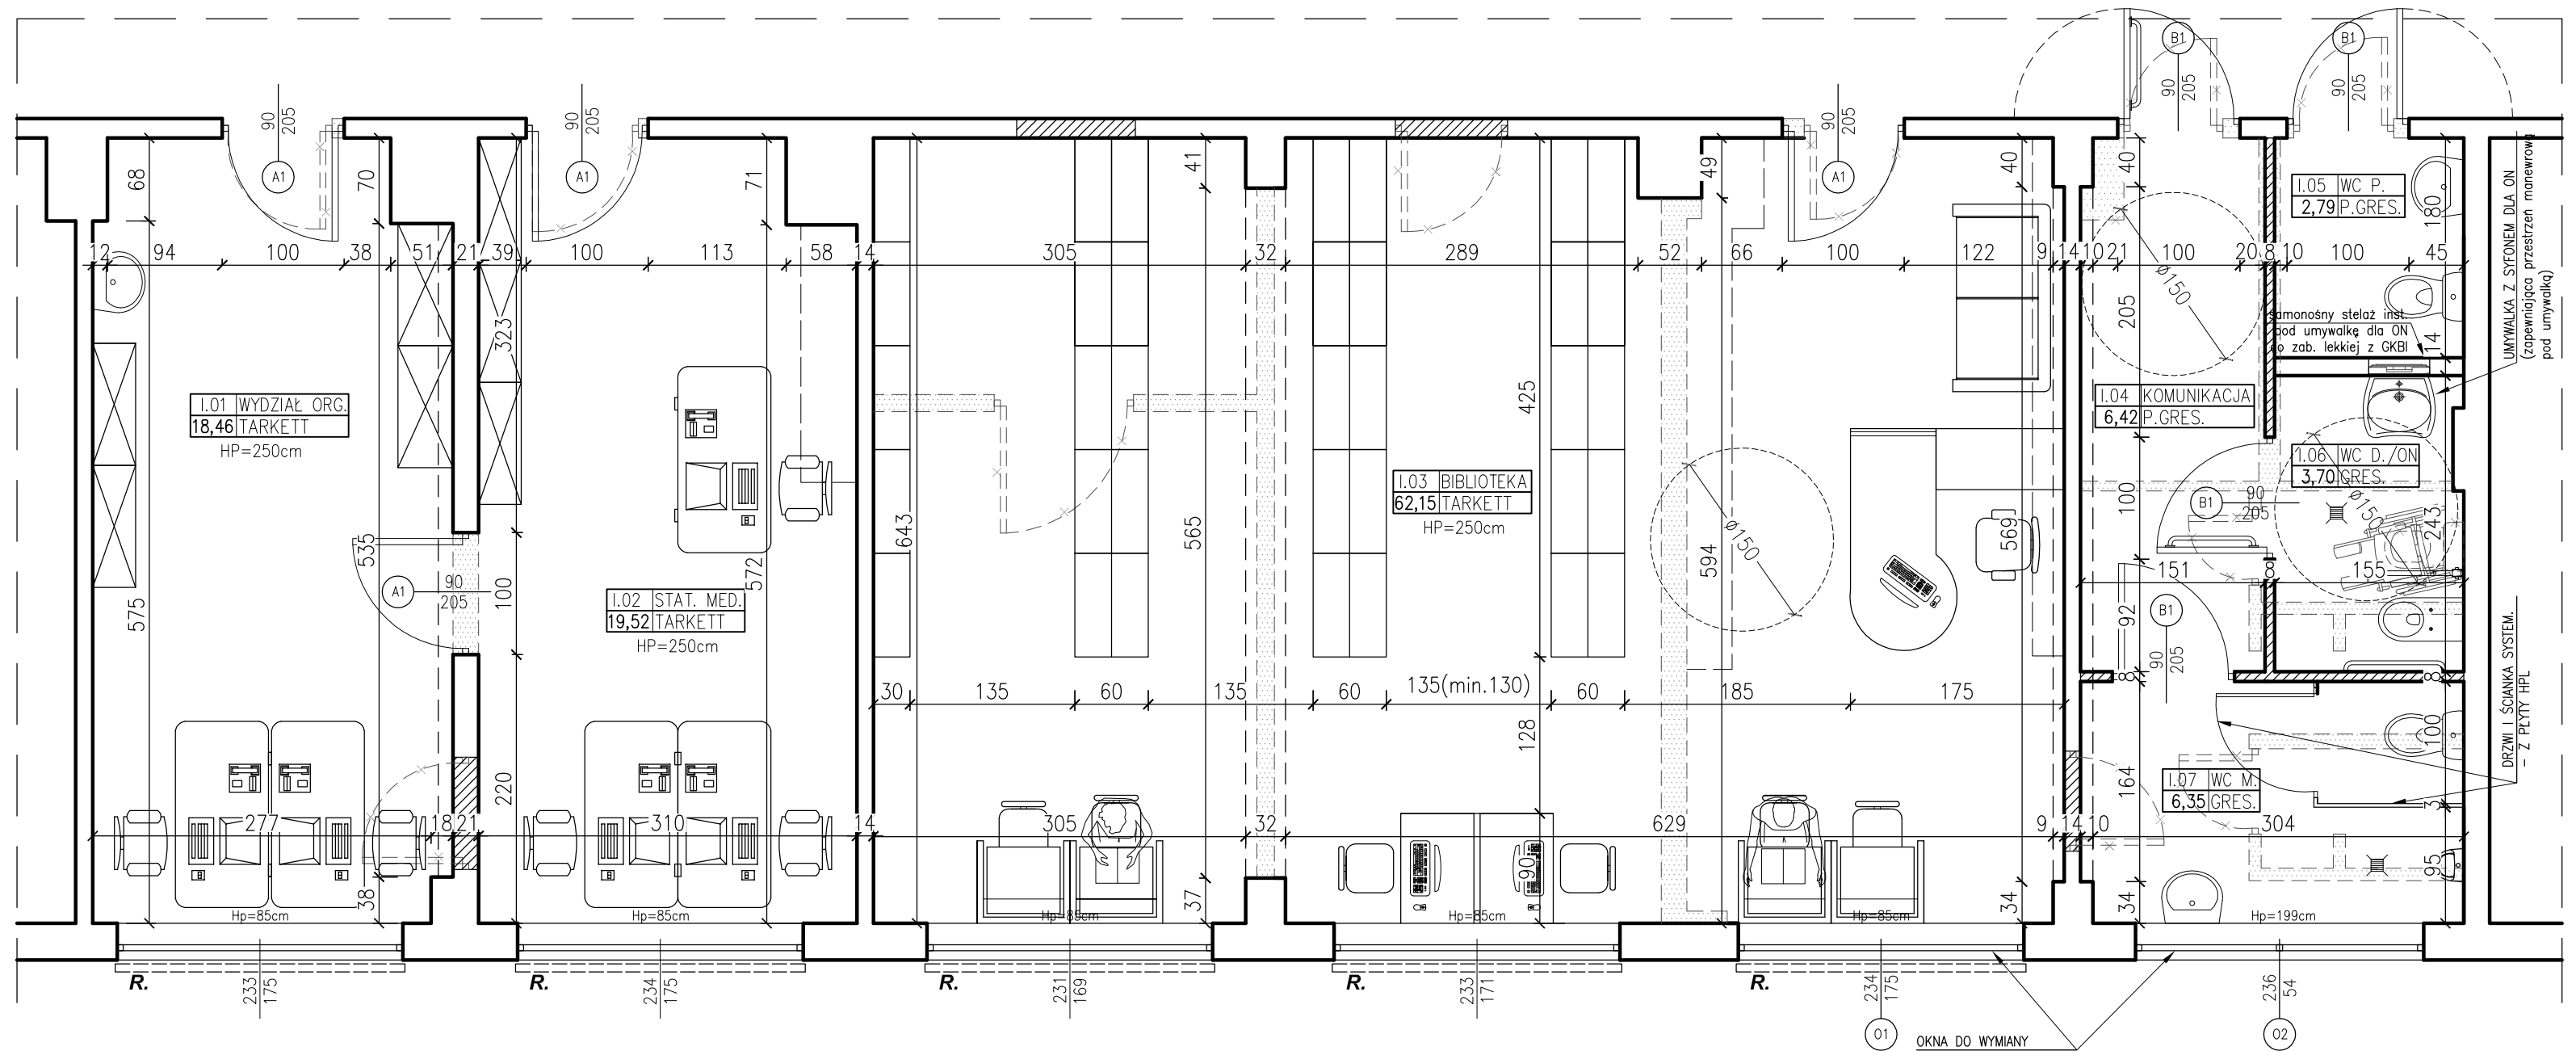

## OZNACZENIA GRAFICZNE

	ŚCIANY DO USUNIĘCIA
	ELEMENTY DO USUNIĘCIA
	ISTN. ŚCIANY I ELEM.
	ŚCIANY NOWOPROJ. I ZAMUROWANIA - GAZOBETON: * GR. WG RYS. (ZAMUROWANIA ZWERYFIKOWAĆ NA BUDOWIE) * WYS. NOWOPROJ. ŚCIAN = 304cm
	OSŁONA PRZECIWSŁONECZNA - ROLETA/ZALUZJA WEW. LUB ZE W.

## UWAGI:

- W REMONTOWANYCH POM. WYKONAĆ SUFIT PODWIESZANY KASETONOWY - SPÓD SUFITU NA WYSOKOŚCI 250cm.

## ZESTAWIENIE POMIESZCZEŃ PRZYZIEMIA - BLOK D

Numer pom.	Nazwa	Powierzchnia [m <sup>2</sup> ]
1.01	WYDZIAŁ ORGANIZACJI	18,46
1.02	STATYSTYKA MEDYCZNA	19,52
1.03	BIBLIOTEKA	62,15
1.04	KOMUNIKACJA	6,42
1.05	WC. PERSONELU	2,79
1.06	WC. DAMSKIE/ON	3,70
1.07	WC. MĘSKIE	6,35
	Razem przyziemie	119,39

**FILAR** STUDIO PROJEKTU BUDOWLANEGO  
64-920 PIŁA, ul. OKRZEI 18  
e-mail: studiofilar@interia.pl

TYTUŁ:	REMONT I ADAPTACJA POM. SZPITALNYCH NA POM. BIUROWE, I BIBLIOTEKĘ
INWESTOR:	SZPITAL SPECJALISTYCZNY W PIŁE UL. RYDYGIERA 1, 64-920 PIŁA
OBIEKT:	BUDYNEK SZPITALNY- POM. KUCHNI MLECZNEJ ODDZIAŁU DZIECIĘCEGO (SKRZYDŁO H) ORAZ POM. NISKIEGO PARTERU (SKRZYDŁO D)

PROJEKTOWAŁ: mgr inż. arch. Krzysztof RATAJCZAK	Opracował: mgr inż. arch. Agnieszka Sutkiwicz
upr. Bud. 239/12/Pw	Szef Pracowni inż. Marcin GÓRZNY
SPRAWDZIŁ:	

STADIUM	SKALA	DATA	BRANŻA	NR RYSUNKU
P.B.W.	1:50	03.2017	Budowlana	A-02

# SKALA 1:50