
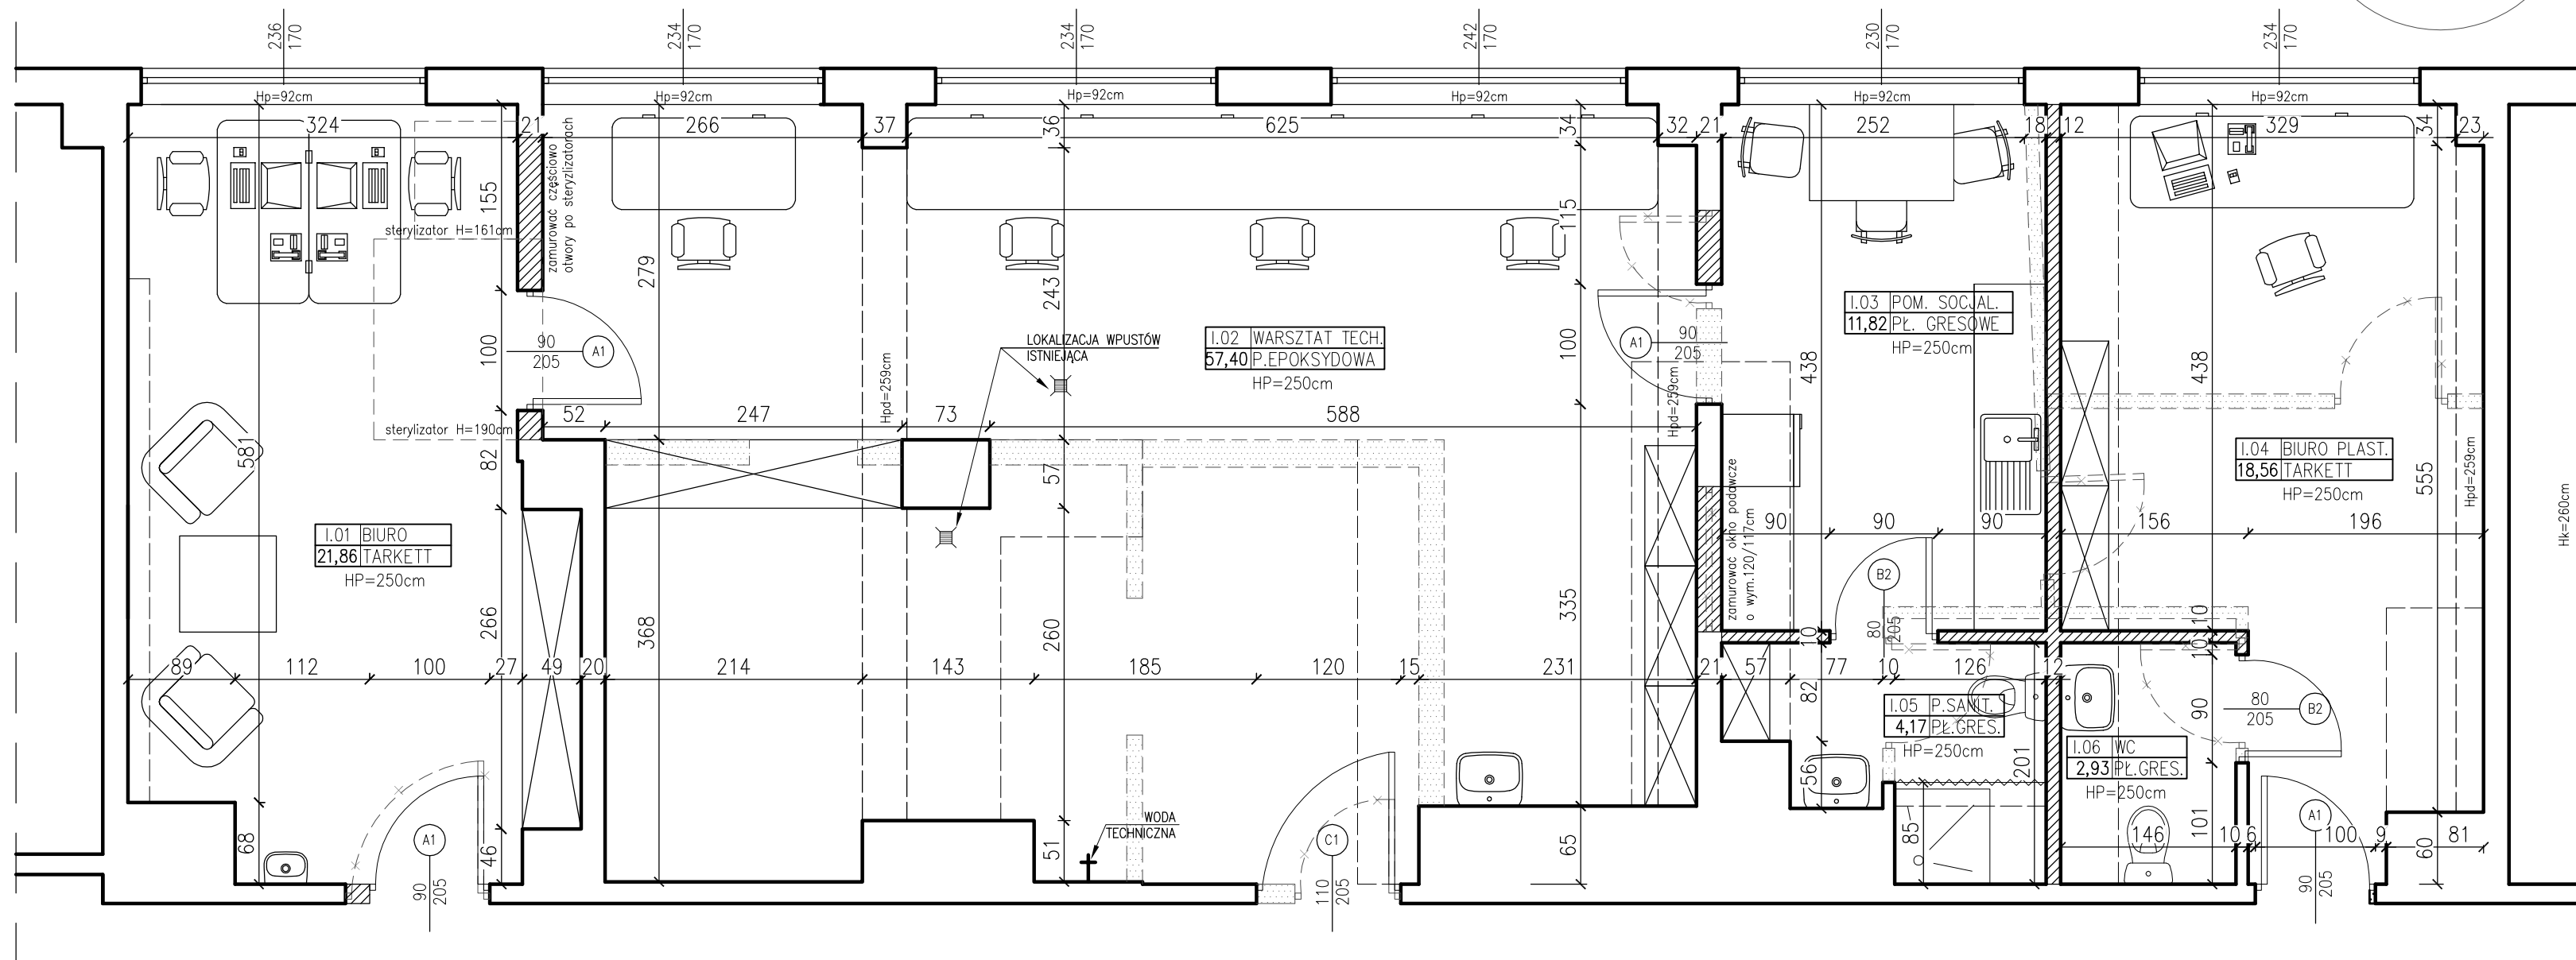


REMONT I ADAPTACJA POM. SZPITALNYCH NA POM. BIUROWE I WARSZTAT TECHNICZNY

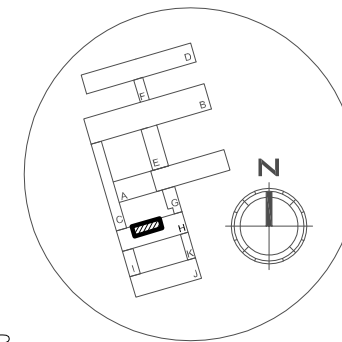

OZNACZENIA GRAFICZNE

| | |
|--|--|
| | ŚCIANY DO USUNIĘCIA |
| | ELEMENTY DO USUNIĘCIA |
| | ISTN. ŚCIANY I ELEM. |
| | ŚCIANY NOWOPROJ. I ZAMUROWANIA - GAZOBETON: - GR. WG RYS. (ZAMUROWANIA ZWERYFIKOWAĆ NA BUDOWIE) - WYS. NOWOPROJ. ŚCIAN = 304cm |

UWAGI:

- W REMONTOWANYCH POM. WYKONAĆ SUFIT PODWIESZANY KASETONOWY - SPÓD SUFITU NA WYSOKOŚCI 250cm.

ZESTAWIENIE POMIESZCZEŃ PRZYZIEMIA - BLOK H

| Numer pom. | Nazwa | Powierzchnia [m ²] |
|------------------|---------------------|--------------------------------|
| I.01 | BIURO | 21,86 |
| I.02 | WARSZTAT TECHNICZNY | 57,40 |
| I.03 | POM. SOCJALNE | 11,82 |
| I.04 | BIURO PLASTYCZKI | 18,56 |
| I.05 | POM. SANITARNE | 4,17 |
| I.06 | WC | 2,93 |
| Razem przyziemie | | 116,74 |

FILAR STUDIO PROJEKTU BUDOWLANEGO
64-920 PIŁA, ul. OKRZEI 18
e-mail: studiofilar@interia.pl

| | |
|---|--|
| TYTUŁ: | REMONT I ADAPTACJA POM. SZPITALNYCH NA POM. BIUROWE, I WARSZTAT TECHNICZNY |
| INWESTOR: | SZPITAL SPECJALISTYCZNY W PIŁE UL. RYDYGIERA 1, 64-920 PIŁA |
| OBIEKT: | BUDYNEK SZPITALNY - POM. KUCHNI MLECZNEJ ODDZIAŁU DZIECIĘCEGO (SKRZYDŁO H) ORAZ POM. NISKIEGO PARTERU (SKRZYDŁO D) |
| PROJEKTOWAŁ: mgr inż. arch. Krzysztof RATAJCZAK upr. Bud. 239/72/Pw | Opracowała: mgr inż. arch. Agnieszka Sułkiewicz |
| SPRAWDZIŁ: | Szef Pracowni: inż. Marcin GÓRZNY |

| STADIUM | SKALA | DATA | BRANŻA | NR RYSUNKU |
|---------|-------|---------|-----------|------------|
| P.B.W. | 1:50 | 03.2017 | Budowlana | A-01 |

SKALA 1:50