


ZESTAWIENIE POWIERZCHNI			
Nr	Pomieszczenie	Pow.	Pesozdka
01	SEPARACJA MEDYCZNA	32,62	Tarkeł
02	DEKONTAMINACJA	24,51	Tarkeł
03	WC PACJENTÓW	11,53	Płytki ceramiczne
04	ŁAZIENKA PACJENTÓW	8,48	Płytki ceramiczne
05	KOPUNKACJA	106,11	Tarkeł
06	SŁUZA	5,05	Tarkeł
07	ŁAZIENKA	4,99	Płytki ceramiczne
08	IZOLATKA	14,55	Tarkeł
09	SALA WSTĘPNEJ INTENSYWNEJ TERAPII	65,52	Tarkeł
10	SALA RESUSCYTACYJNO-ZABIEGOWA	45,34	Tarkeł
11	POKÓJ LEKARSKI	21,77	Tarkeł
12	POKÓJ RODZINNY	17,76	Tarkeł
13	KUCHNIA	10,29	Płytki ceramiczne
14	MAGAZYN LEKÓW	8,36	Tarkeł
15	BRUDOWNIK	9,69	Płytki ceramiczne
16	WC PACJENTÓW	7,87	Płytki ceramiczne
17	PRZEPALNIA	52,30	Tarkeł
18	REJESTRACJA	16,22	Tarkeł
19	SEPARACJA MEDYCZNA	12,69	Tarkeł
20	KOPUNKACJA	45,99	Tarkeł
21	GABINET POZ 1	22,13	Tarkeł
22	GABINET POZ 2	22,25	Tarkeł
23	SALA ZABIEGOWA POZ	22,34	Tarkeł
24	MAGAZYNEK	5,14	Tarkeł
25	KORYTARZ	35,70	Tarkeł
26	GABINET ODZIAŁOWA	14,05	Tarkeł
27	DYZURKA LEKARZY	14,05	Tarkeł
28	GABINET ORDYNATOR	17,11	Tarkeł
29	ŁAZIENKA PERSONELU	6,45	Płytki ceramiczne
30	KOPUNKACJA	25,71	Tarkeł
31	KOPUNKACJA	11,68	Tarkeł
32	POM. NP. ZWIŁOK	5,44	Tarkeł
33	POMIESZCZENIE SOCJALNE	13,97	Tarkeł
34	ŁAZIENKA	3,63	Płytki ceramiczne
35	KORYTARZ	19,05	Tarkeł
36	SALA ZABIEGOWA	18,95	Tarkeł
37	SALA OPATUNKÓW GĘSOWYCH	15,28	Tarkeł
38	OBZAR KONSULTACYJNY	126,77	Tarkeł
39	OBZAR OBSERWACYJNY	55,90	Tarkeł
40	ŁAZIENKA PACJENTÓW	7,47	Płytki ceramiczne
41	PUNKT WIELEMIARSKI	28,61	Tarkeł
42	POMIESZCZENIE POPONICZNE	8,30	Tarkeł
43	POKÓJ BADANIA PSYCHIATRYCZNEGO	15,24	Tarkeł
44	ŁAZIENKA	10,37	Tarkeł
		RAZEM	1047,23

OZNACZENIA GRAFICZNE

	SCANY DO USUNĘCIA
	NOWE OTWORY OKIENNE I DRZWIOWE
	PROGI SCANY OKIENNE
	CAŁOŚCIOWO GR. 12CM

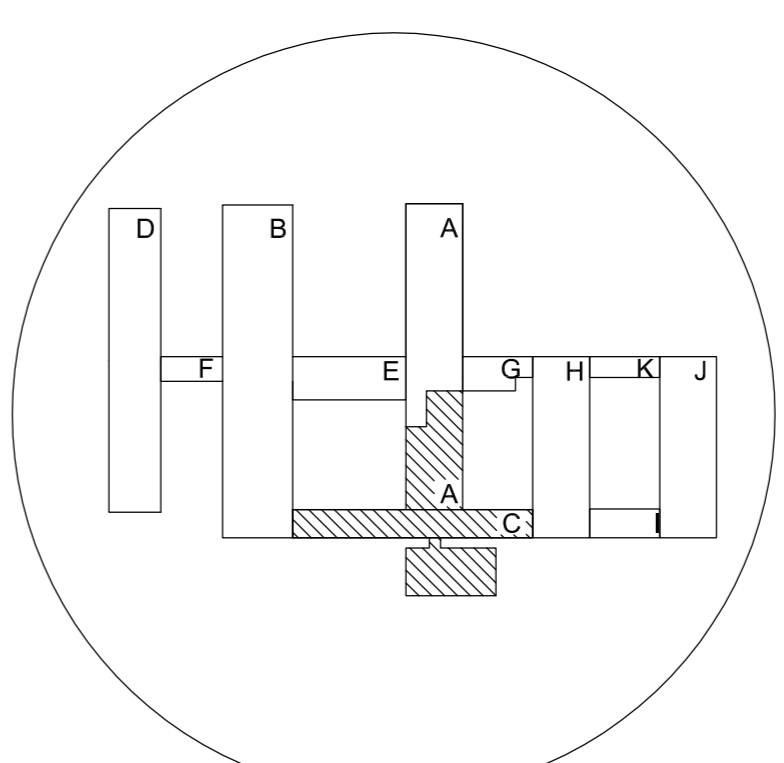

FILAR STUDIO PROJEKTU BUDOWLANEGO			
TYTUŁ: RZUT WYSOKIEGO PARTERU			
INWESTOR: SZPITAL SPECJALISTYCZNY W PILE UL. RYDYGIERA 1, 64-920 PILA			
OBIEKT: BUDYNEK SZPITALNY - REMONT POMIESZCZEŃ SZPITALNEGO ODZIAŁU RATUNKOWEGO WRAZ Z PODJAZDEM DLA KARETEK			
PROJEKTOWAŁ: mgr inż. Paweł RATAJCZAK mgr. inż. Zbigniew...	OPRACOWAŁ: mgr. inż. Robert WIELCZEK mgr. inż. Robert WIELCZEK		
STADIUM: P.B.	SKALA: 1:100	DATA: 12.2016	BRANŻA: Budowlana
			NR RYSUNKU: B-1