




ELEWACJA WSCHODNIA

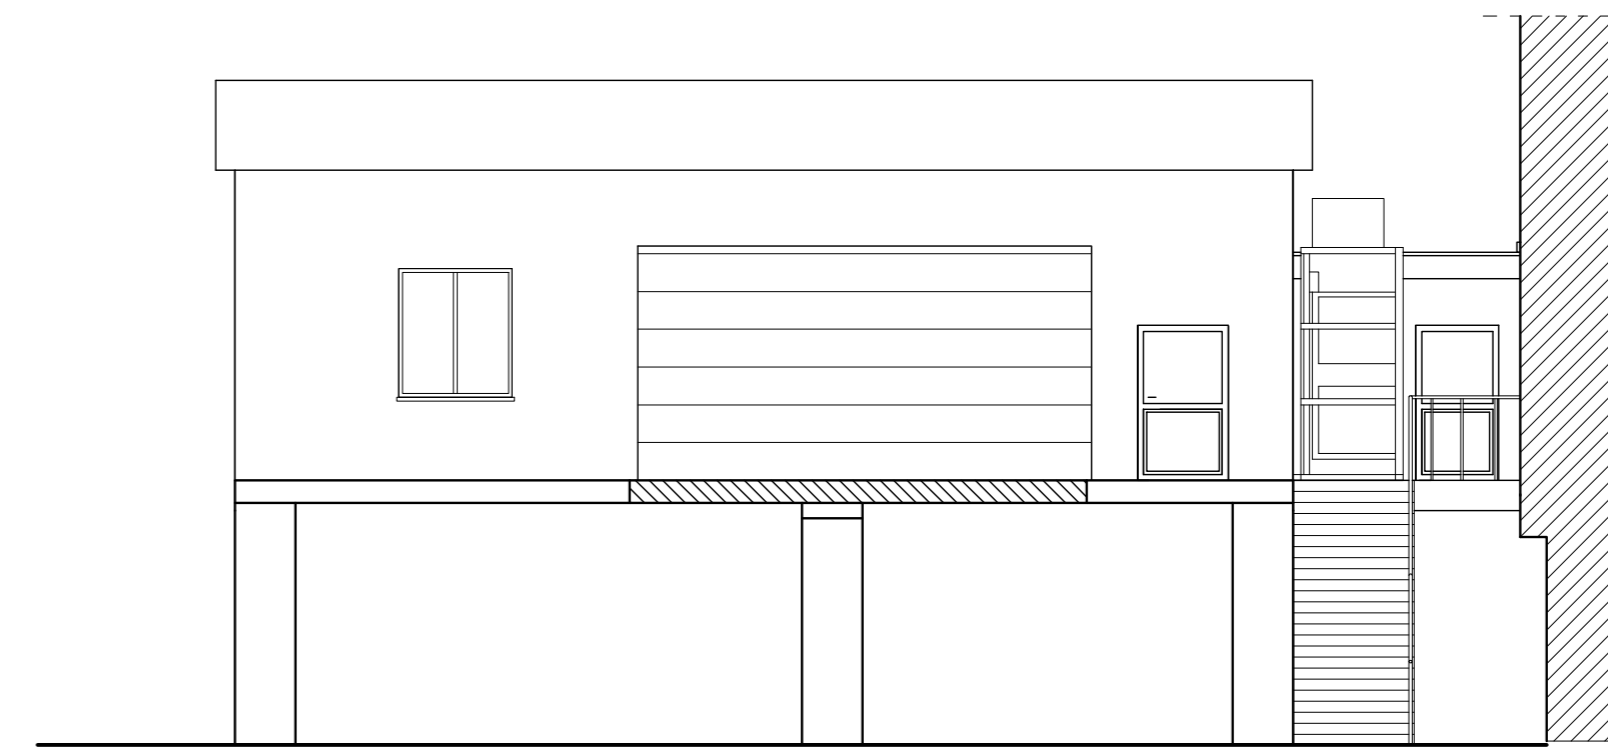

ELEWACJA POŁUDNIOWA

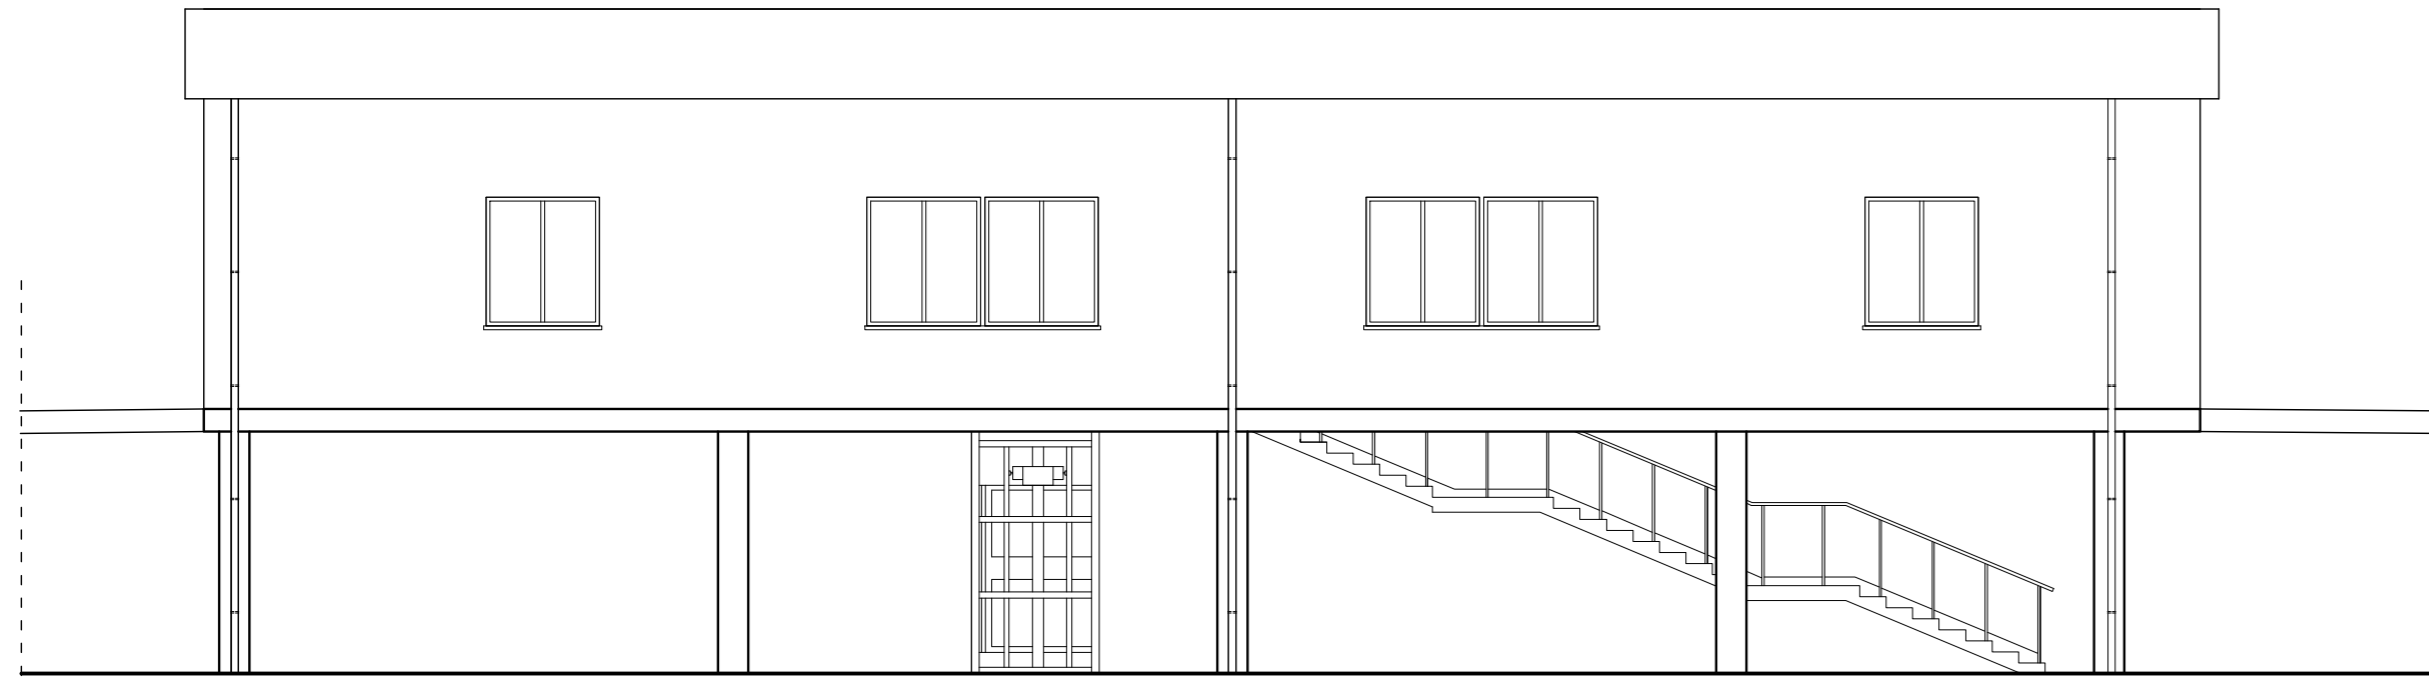

ELEWACJA ZACHODNIA

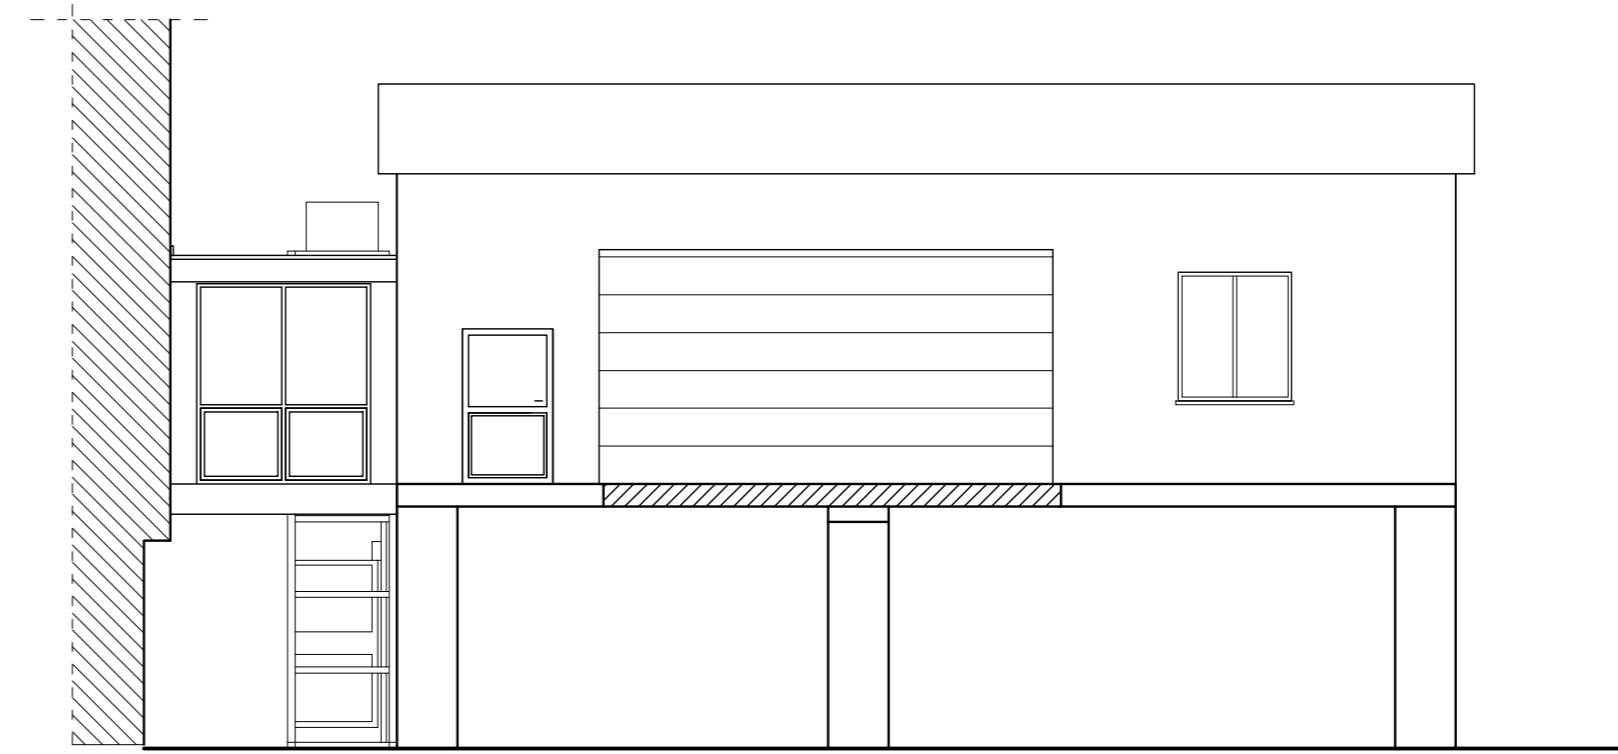

ELEWACJA PÓŁNOCNA

FILAR STUDIO PROJEKTU BUDOWLANEGO
64-920 PIŁA, ul. OKRZEI 18
e-mail: studiofilar@interia.pl

TYTUŁ:	ELEWACJE
INWESTOR:	SZPITAL SPECJALISTYCZNY W PIŁE UL. RYDYGIERA 1, 64-920 PIŁA
OBIEKT:	BUDYNEK SZPITALNY - REMONT POMIESZCZEN SZPITALNEGO ODDZIAŁU RATUNKOWEGO WRAZ Z PODJAZDEM DLA KARETEK

PROJEKTOWAŁ: mgr inż. arch. Krzysztof RATAJCZAK upr. Bud. 239/12/Pw	OPRACOWAŁ: inż. Marcin GÓRZNY Remigiusz WIECZOREK
	Szef Pracowni: inż. Marcin GÓRZNY

STADIUM	SKALA	DATA	BRANŻA	NR RYSUNKU
P.B.	1:100	12.2016	Budowlana	B-4