


część istniejąca

część projektowana - 3196

część istniejąca

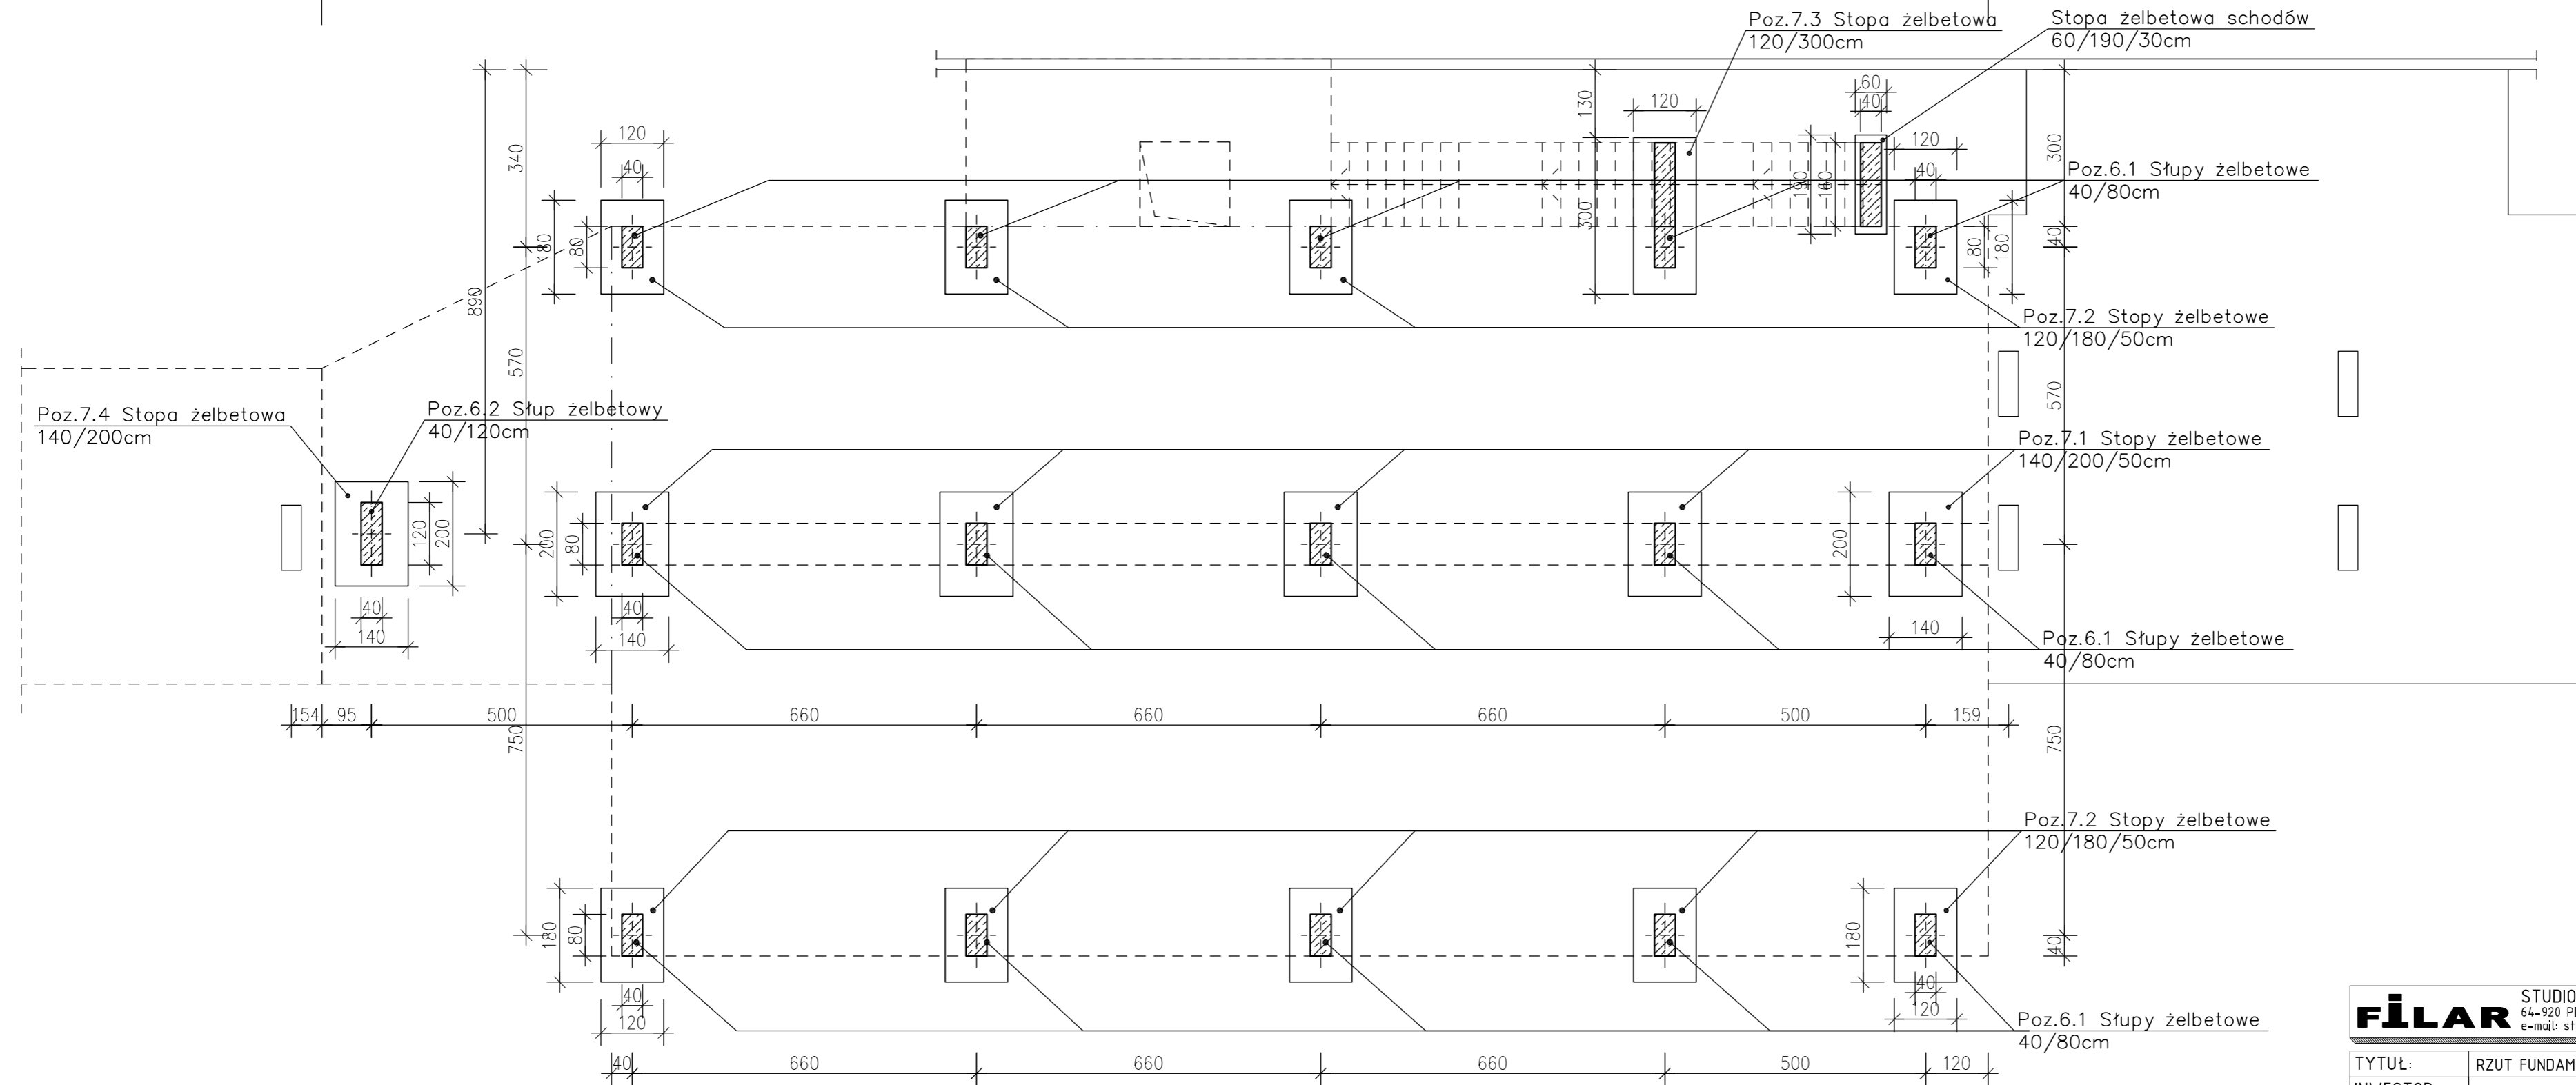

FILAR STUDIO PROJEKTU BUDOWLANEGO
64-920 PIŁA, ul. OKRZEI 18
e-mail: studiofilar@infieria.pl

TYTUŁ:	RZUT FUNDAMENTÓW PODJAZDU DLA KARETEK
INWESTOR:	SZPITAL SPECJALISTYCZNY W PIŁE UL. RYDYGIERA 1, 64-920 PIŁA
OBIEKT:	BUDYNEK SZPITALNY - REMONT POMIESZCZEŃ SZPITALNEGO ODDZIAŁU RATUNKOWEGO WRAZ Z PODJAZDEM DLA KARETEK

PROJEKTOWAŁ: mgr inż. arch. Krzysztof RATAJCZAK upr. Bud. 239/72/Pw	OPRACOWAŁ: mgr inż. Paweł PIASECKI
	Szef Pracowni: inż. Marcin GÓRZNY

STADIUM	SKALA	DATA	BRANŻA	NR RYSUNKU
P.B.	1:100	12.2016	Budowlana	K-1

BIK-ZELBET®
BIK-STAL®
BIK-BAS®