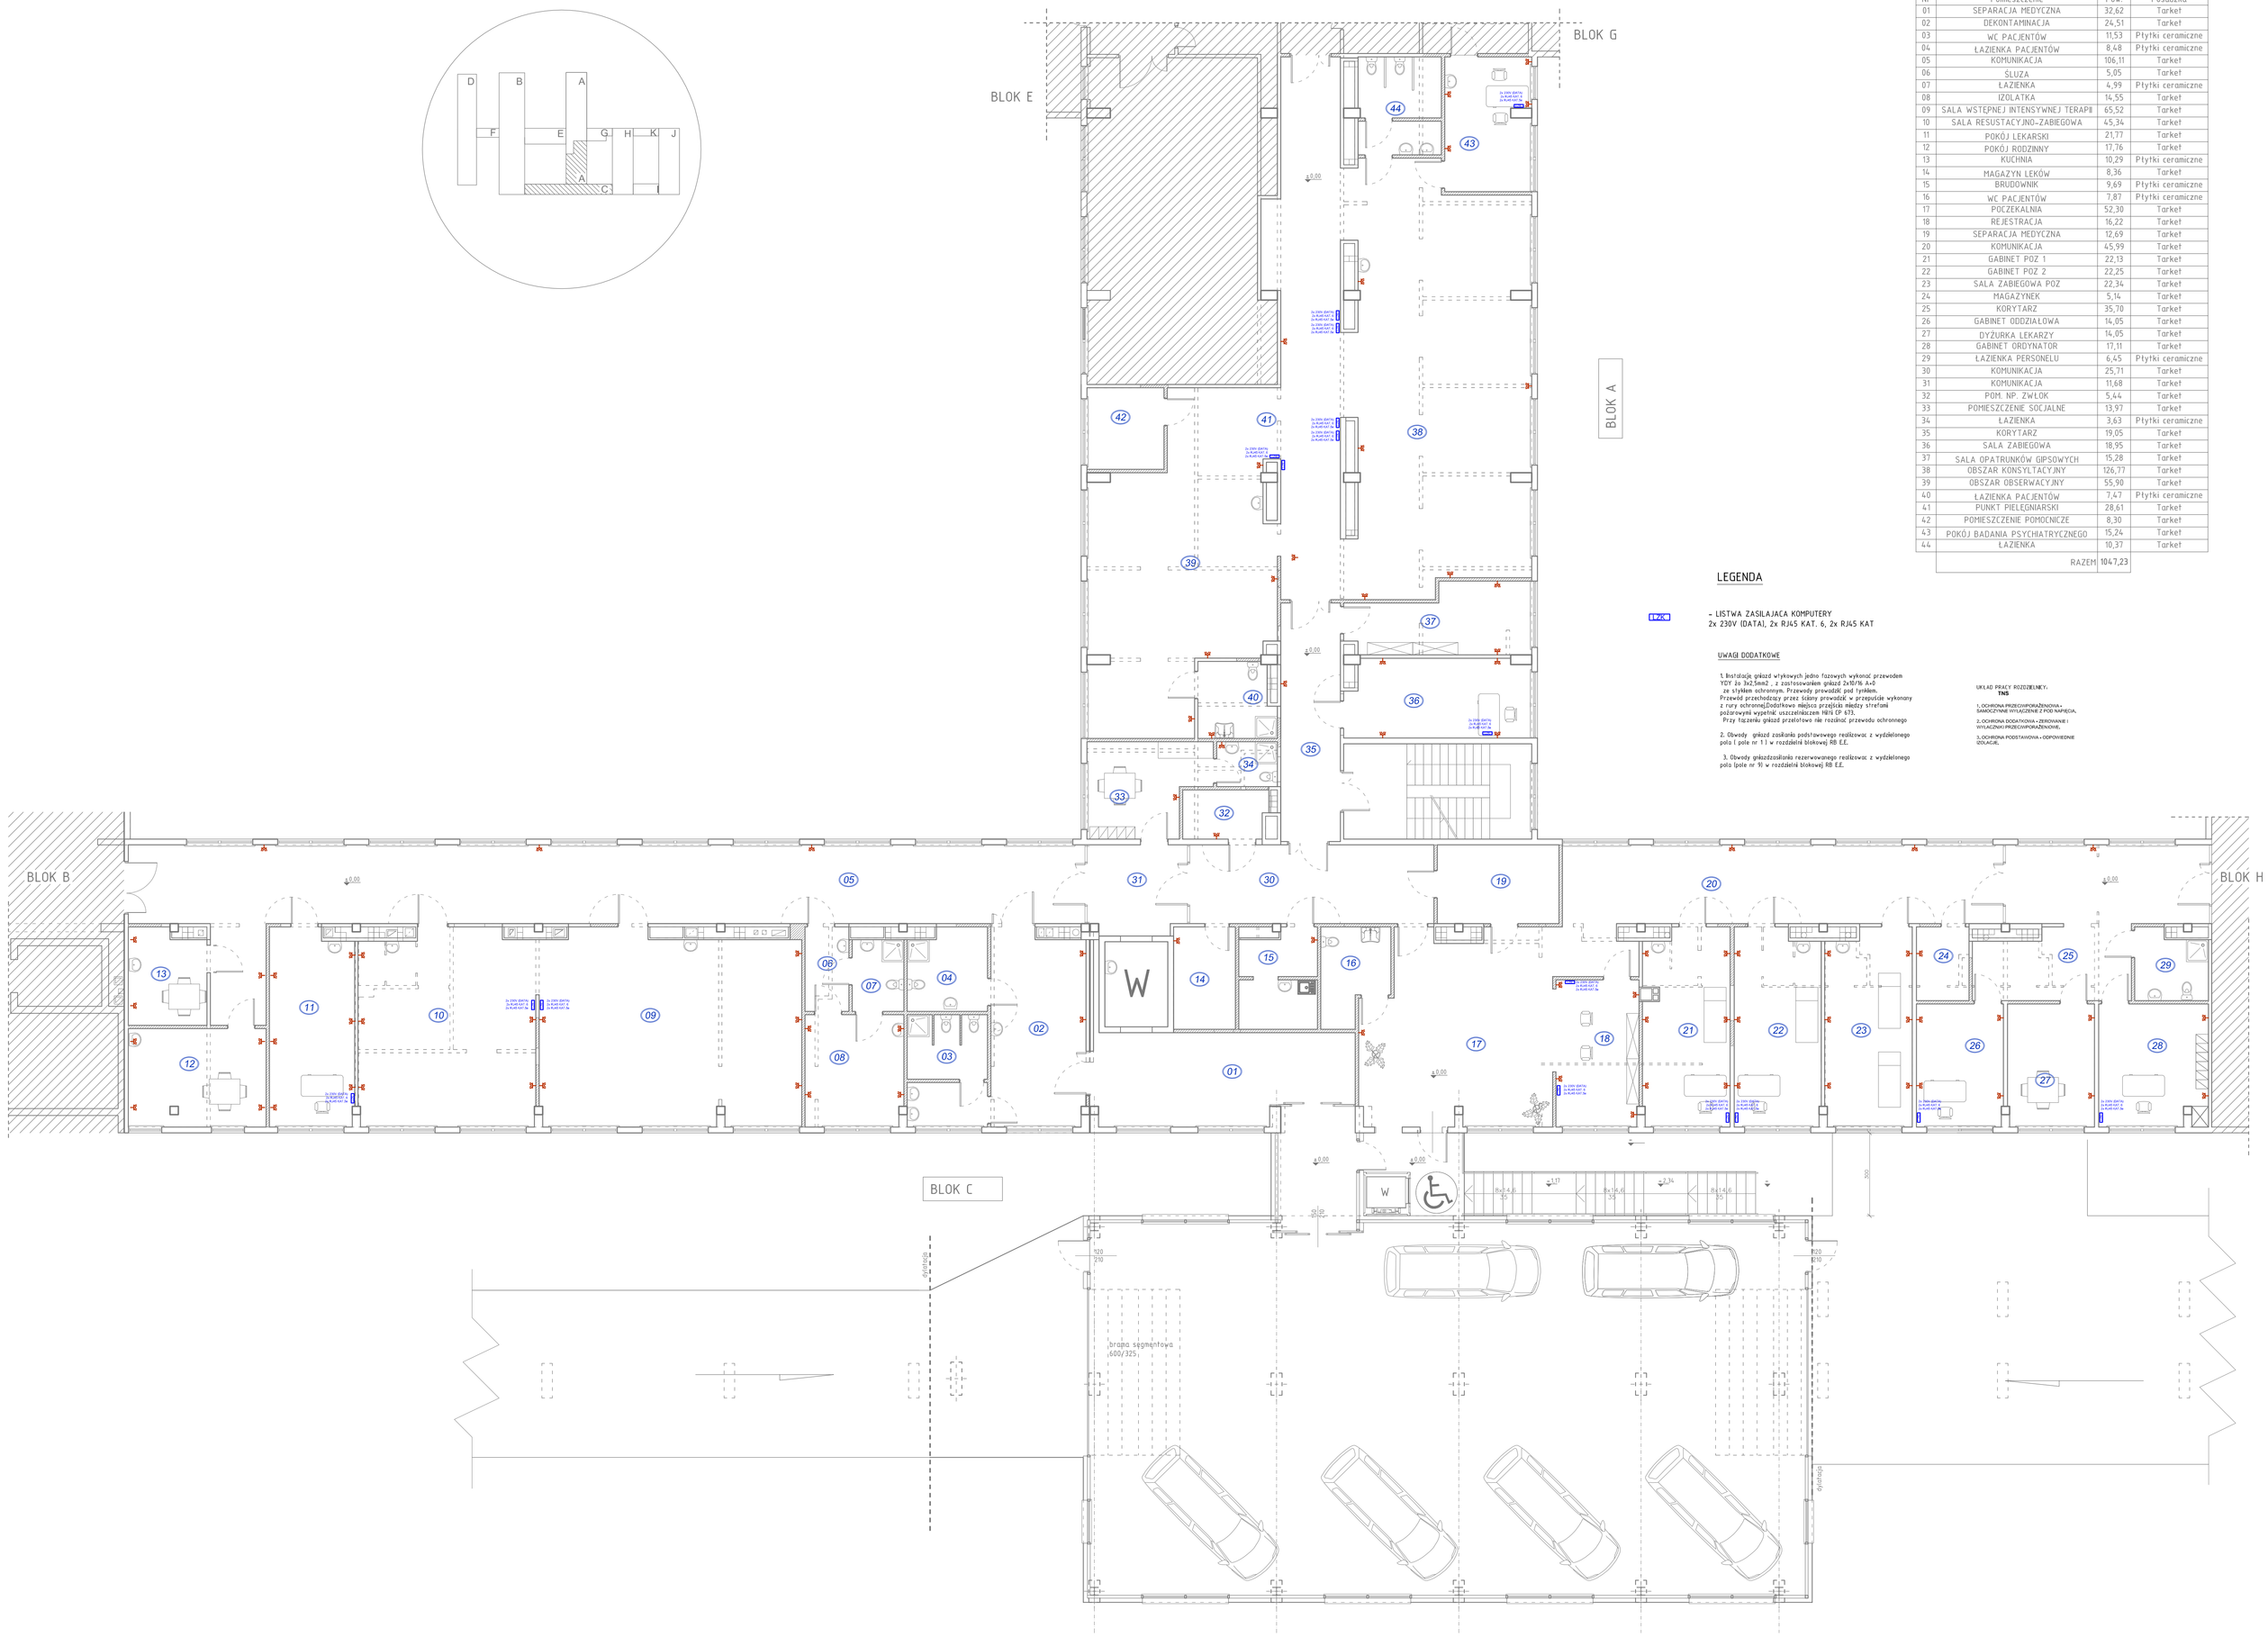

ZESTAWIENIE POWIERZCHNI

Nr	Pomieszczenie	Pow.	Posadzka
01	SEPARACJA MEDYCZNA	32,62	Tarket
02	DEKONTAMINACJA	24,51	Tarket
03	WC PACJENTÓW	11,53	Płytki ceramiczne
04	ŁAZIENKA PACJENTÓW	8,48	Płytki ceramiczne
05	KOMUNIKACJA	106,11	Tarket
06	ŚLUZA	5,05	Tarket
07	ŁAZIENKA	4,99	Płytki ceramiczne
08	IZOLATKA	14,55	Tarket
09	SALA WSTĘPNEJ INTENSYWNEJ TERAPII	65,52	Tarket
10	SALA RESUSTACYJNO-ZABIEGOWA	45,34	Tarket
11	POKÓJ LEKARSKI	21,77	Tarket
12	POKÓJ RODZINNY	17,76	Tarket
13	KUCHNIA	10,29	Płytki ceramiczne
14	MAGAZYN LEKÓW	8,36	Tarket
15	BRUDOWNIK	9,69	Płytki ceramiczne
16	WC PACJENTÓW	7,87	Płytki ceramiczne
17	POCZEKALNIA	52,30	Tarket
18	REJESTRACJA	16,22	Tarket
19	SEPARACJA MEDYCZNA	12,69	Tarket
20	KOMUNIKACJA	45,99	Tarket
21	GABINET POZ 1	22,13	Tarket
22	GABINET POZ 2	22,25	Tarket
23	SALA ZABIEGOWA POZ	22,34	Tarket
24	MAGAZYNEK	5,14	Tarket
25	KORYTARZ	35,70	Tarket
26	GABINET ODDZIAŁOWA	14,05	Tarket
27	DYŻURKA LEKARZY	14,05	Tarket
28	GABINET ORDYNATOR	17,11	Tarket
29	ŁAZIENKA PERSONELU	6,45	Płytki ceramiczne
30	KOMUNIKACJA	25,71	Tarket
31	KOMUNIKACJA	11,68	Tarket
32	POM. NP. ZWŁOK	5,44	Tarket
33	POMIESZCZENIE SOCJALNE	13,97	Tarket
34	ŁAZIENKA	3,63	Płytki ceramiczne
35	KORYTARZ	19,05	Tarket
36	SALA ZABIEGOWA	18,95	Tarket
37	SALA OPATRUNKÓW GIPSOWYCH	15,28	Tarket
38	OBSZAR KONSYLTACYJNY	126,77	Tarket
39	OBSZAR OBSERWACYJNY	55,90	Tarket
40	ŁAZIENKA PACJENTÓW	7,47	Płytki ceramiczne
41	PUNKT PIELĘGNIARSKI	28,61	Tarket
42	POMIESZCZENIE POMOCNICZE	8,30	Tarket
43	POKÓJ BADANIA PSYCHIATRYCZNEGO	15,24	Tarket
44	ŁAZIENKA	10,37	Tarket
	RAZEM	1047,23	

LEGENDA

1.2C - LISTWA ZASILAJACA KOMPUTERY
2x 230V (DATA), 2x RJ45 KAT. 6, 2x RJ45 KAT

UWAGI DODATKOWE

1. Instalacje gniazd wtykowych jedno fazowych wykonać przewodem YDY 3o 3x2,5mm2 , z zastosowaniem gniazd 2x10/16 A+0 ze stykiem ochronym. Przewody prowadzić pod tynkiem. Przewód przechodzący przez ściany prowadzić w przepuście wykonany z rury ochronnejDodatkowo miejsca przejścia między strefami pożarowymi wypełnić uszczelniaczem HILTI CP 673. Przy tworzeniu gniazd przelotowo nie rozcinać przewodu ochronnego

2. Obwody gniazd zasilanią podstawowego realizowac z wydzielonego pola I pola nr 11 w rozdzielni blokowej RB E.E.

3. Obwody gniazdzasilania rezerwowanego realizowac z wydzielonego pola (pole nr 9) w rozdzielni blokowej RB E.E.

UKŁAD PRACY ROZDZIELNICY:
TNS

1. OCHRONA PRZECIWPORAŻENIOWA - SAMOCZYNNE WYŁĄCZENIE Z POD NAPIĘCIA.

2. OCHRONA DODATKOWA - ZEROWANIE I WYŁĄCZNIKI PRZECIWPORAŻENIOWE.

3. OCHRONA PODSTAWOWA - ODPOWIEDNIE IZOLACJE.

FILAR
STUDIO PROJEKTU BUDOWLANEGO
64-920 PIŁA, ul. OKRZEI 18
e-mail: studioFilar@interia.pl

TYTUŁ:	RZUT WYSOKIEGO PARTERU- INSTALACJA GNIAZD WTYKOWYCH
INWESTOR:	SZPITAL SPECJALISTYCZNY W PILE UL. RYDYGIERA 1, 64-920 PIŁA
OBIEKT:	BUDYNEK SZPITALNY- REMONT POMIESZCZEŃ SZPITALNEGO ODDZIAŁU RATUNKOWEGO WRAZ Z PODJAZDEM DLA KARETEK

PROJEKTOWAŁ:
tech. elektr. Zbigniew Hryckowski
upr. Bud. BR-III-8345/337/80

OPRACOWAŁA
inż. Marcin GÓRZNY

Szef Pracowni
inż. Marcin GÓRZNY

STADIUM	SKALA	DATA	BRANŻA	NR RYSUNKU
P.B.	1:100	12.2016	Elektryczna	E-2