


Budynek "D" - I piętro

**ODDZIAŁ CHIRURGII KLATKI PIERSIOWEJ - 15 łózek**

Poradnie przyszpitalne D104:

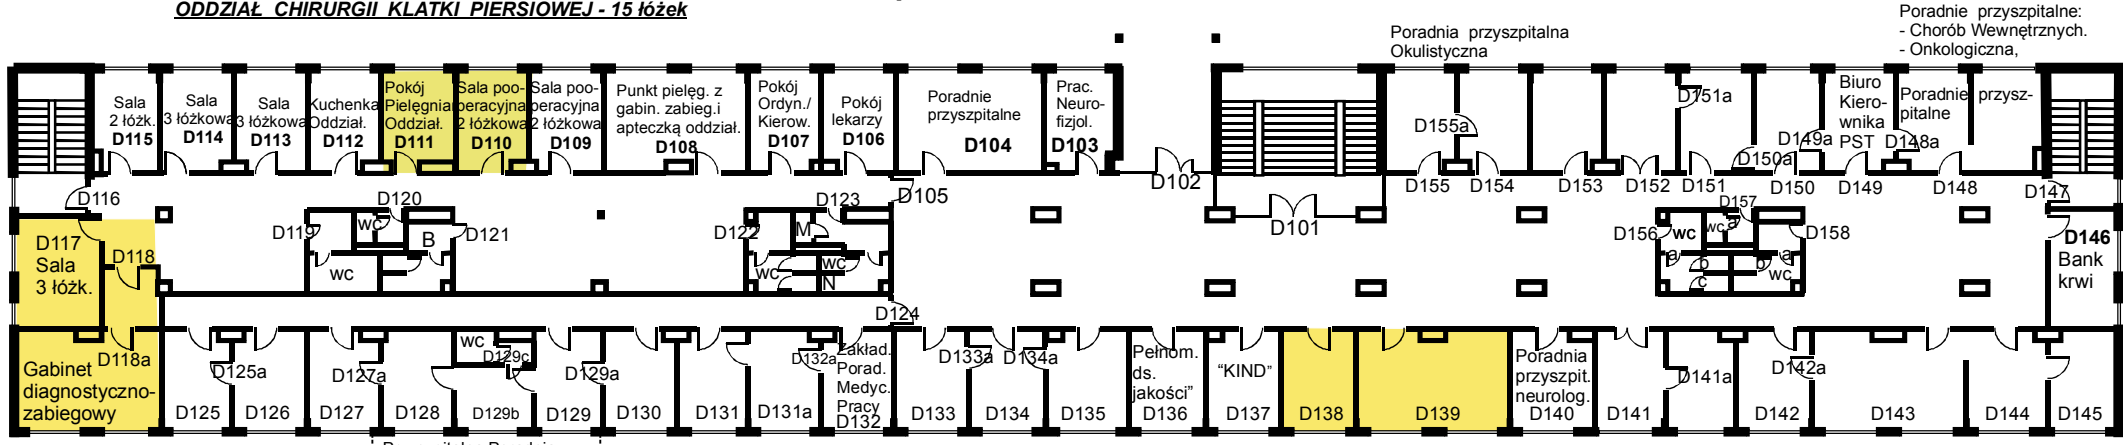

Poradnia przyszpitalna Okulistyczna

Poradnie przyszpitalne:  
- Chorób Wewnętrznych,  
- Onkologiczna,

D

Legenda:

M - magazynek  
N - natrysk

Przyszpitalna Poradnia Ginekologiczno-Położnicza

Poradnia Neurochirurgiczna

**PRACOWNIA SEROLOGII TRASFUZJOLOGICZNEJ**  
pokój 142 - 146, 149