
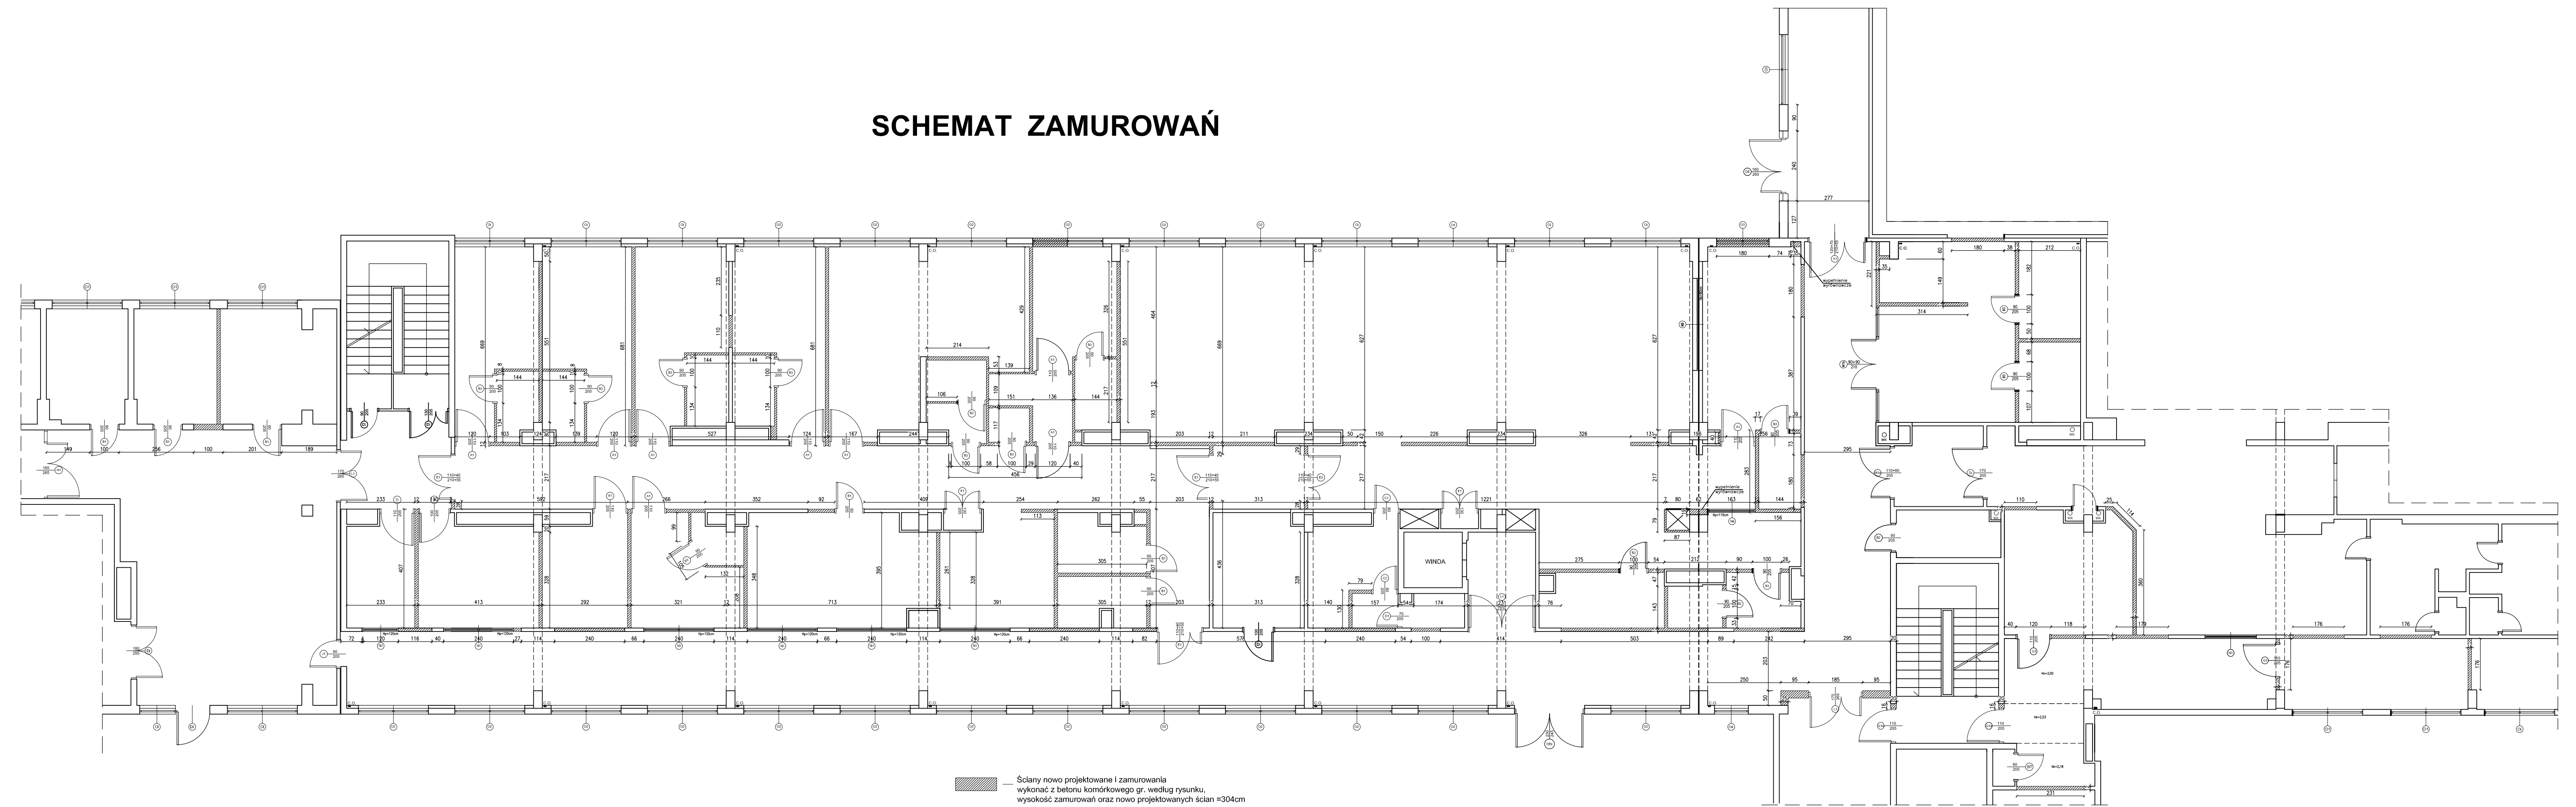


# SCHEMAT ZAMUROWAŃ

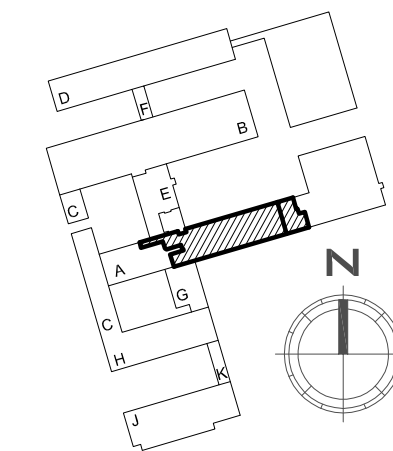

<b>FILAR</b> STUDIO PROJEKTU BUDOWLANEGO 64-920 PIŁA, ul. OKRZEJ 18 e-mail: studiofilar@interia.pl				
TYTUŁ:	RZUT PRZYZIEMIA - SCHEMAT ZAMUROWAŃ			
INWESTOR:	SZPITAL SPECJALISTYCZNY W PIŁE UL. RYDYGIERA 1, 64-920 PIŁA			
OBIEKT:	BUDYNEK SZPITALNY - ADAPTACJA POMIESZCZEN PO BYLEJ STOLÓWCE NA POMIESZCZENIA ODZIAŁU NEFROLOGII I STACJI DIALIZ			
PROJEKTOWAŁ:	mgr inż. arch. Krzysztof RATAJCAK	OPRACOWAŁ:	inż. Patryk ZIÓŁKOWSKI	
SPRAWDZIŁ:	upr. Bud. 239/T2/Pw	SZEF PRACOWNI:	inż. Marcin GÓRZNY	
STADIUM	SKALA	DATA	BRANŻA	NR RYSUNKU
P.B.W.	1:100	03.2017	Budowlana	A-02