
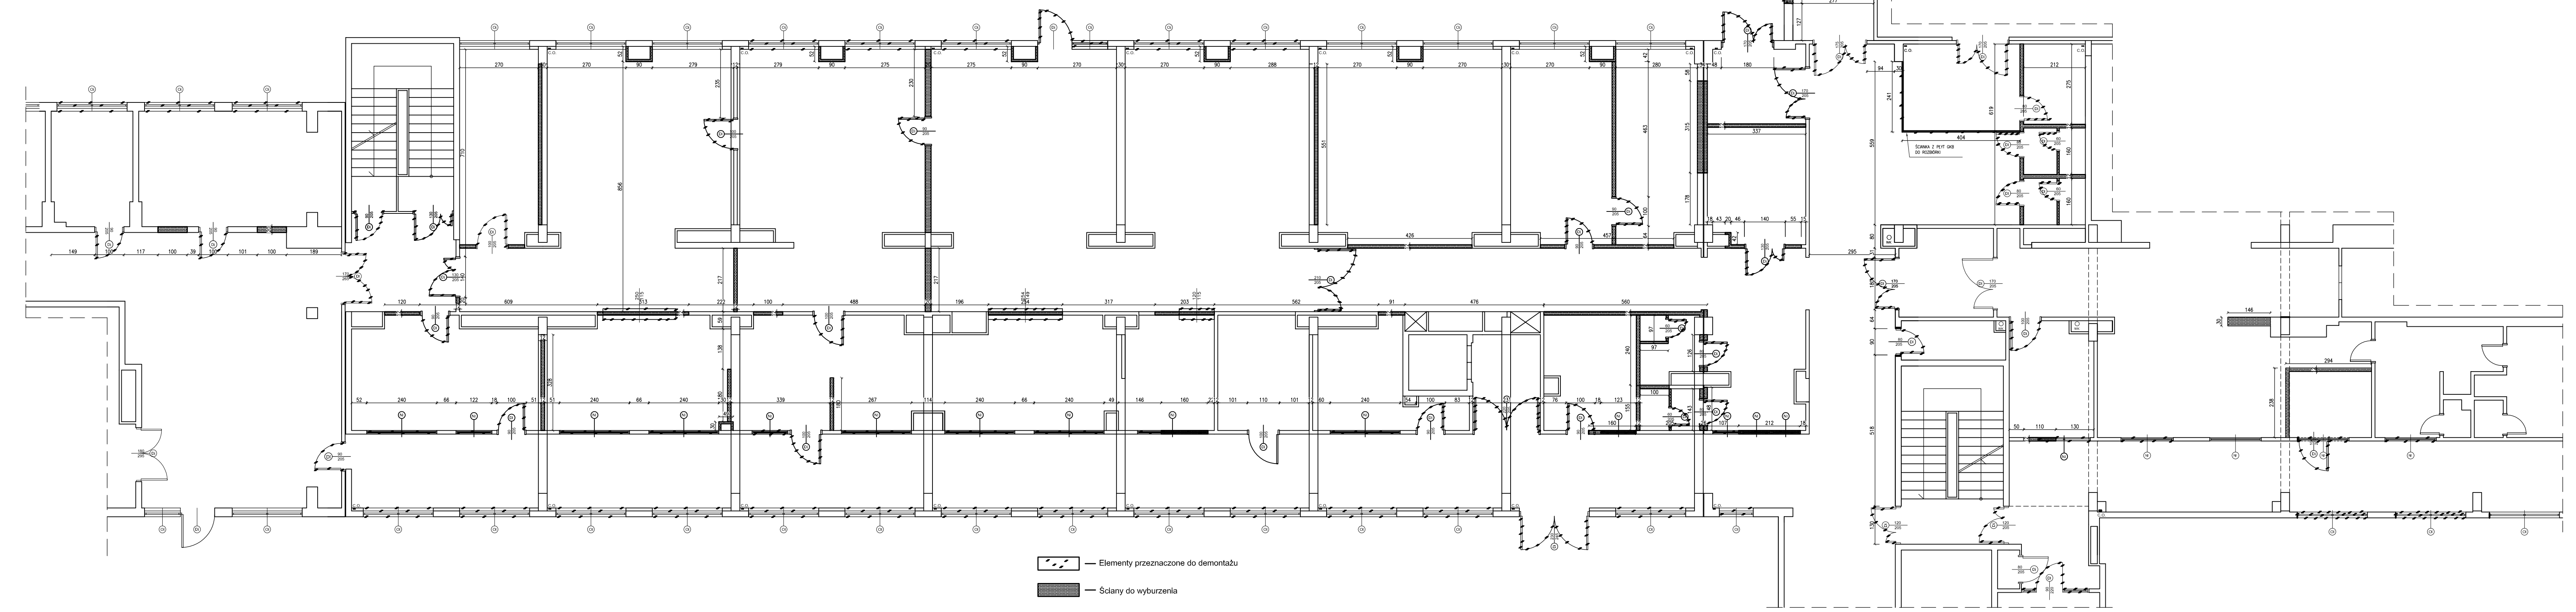


SCHEMAT DEMONTAŻU I WYBURZEŃ

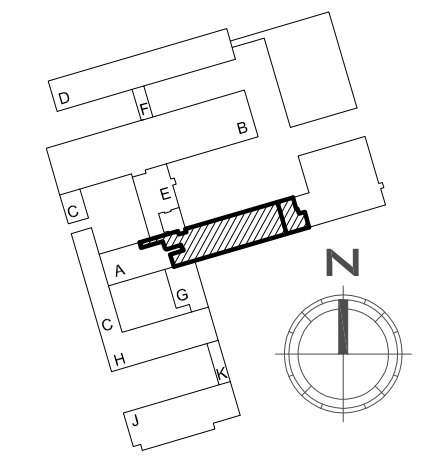

FILAR STUDIO PROJEKTU BUDOWLANEGO 64-920 PIŁA, ul. OKRZEJ 18 e-mail: studiofilar@interia.pl				
TYTUŁ:	RZUT PRZYZIEMIA - SCHEMAT DEMONTAŻU I WYBURZEŃ			
INWESTOR:	SZPITAL SPECJALISTYCZNY W PIŁE UL. RYDYGIERA 1, 64-920 PIŁA			
OBIEKT:	BUDYNEK SZPITALNY - ADAPTACJA POMIESZCZEŃ PO BYLEJ STOLÓWCE NA POMIESZCZENIA ODZIAŁU NEFROLOGII I STACJI DIALIZ			
PROJEKTOWAŁ: mgr inż. arch. Krzysztof RATAJCZAK upr. Bud. 239/T2/Pw		OPRACOWAŁ: inż. Patryk ZIŁKOWSKI		
SPRAWDZIŁ:		SZEF PRACOWNI: inż. Marcin GÓRZNY		
STADIUM	SKALA	DATA	BRANŻA	NR RYSUNKU
P.B.W.	1:100	03.2017	Budowlana	A-01