



2 Korytarz wewn.  
40,20 Tarkett Granit


13 WC Pacjent.  
2,92 Terakota

15 WC Personelu  
2,65 terakota

11 Pokój obserwacji 3-4łóżka  
29,09 Tarkett Granit As

14 Pokój personelu  
15,17 Tarkett As

16 Pokój lekarzy  
20,79 Tarkett Granit AS

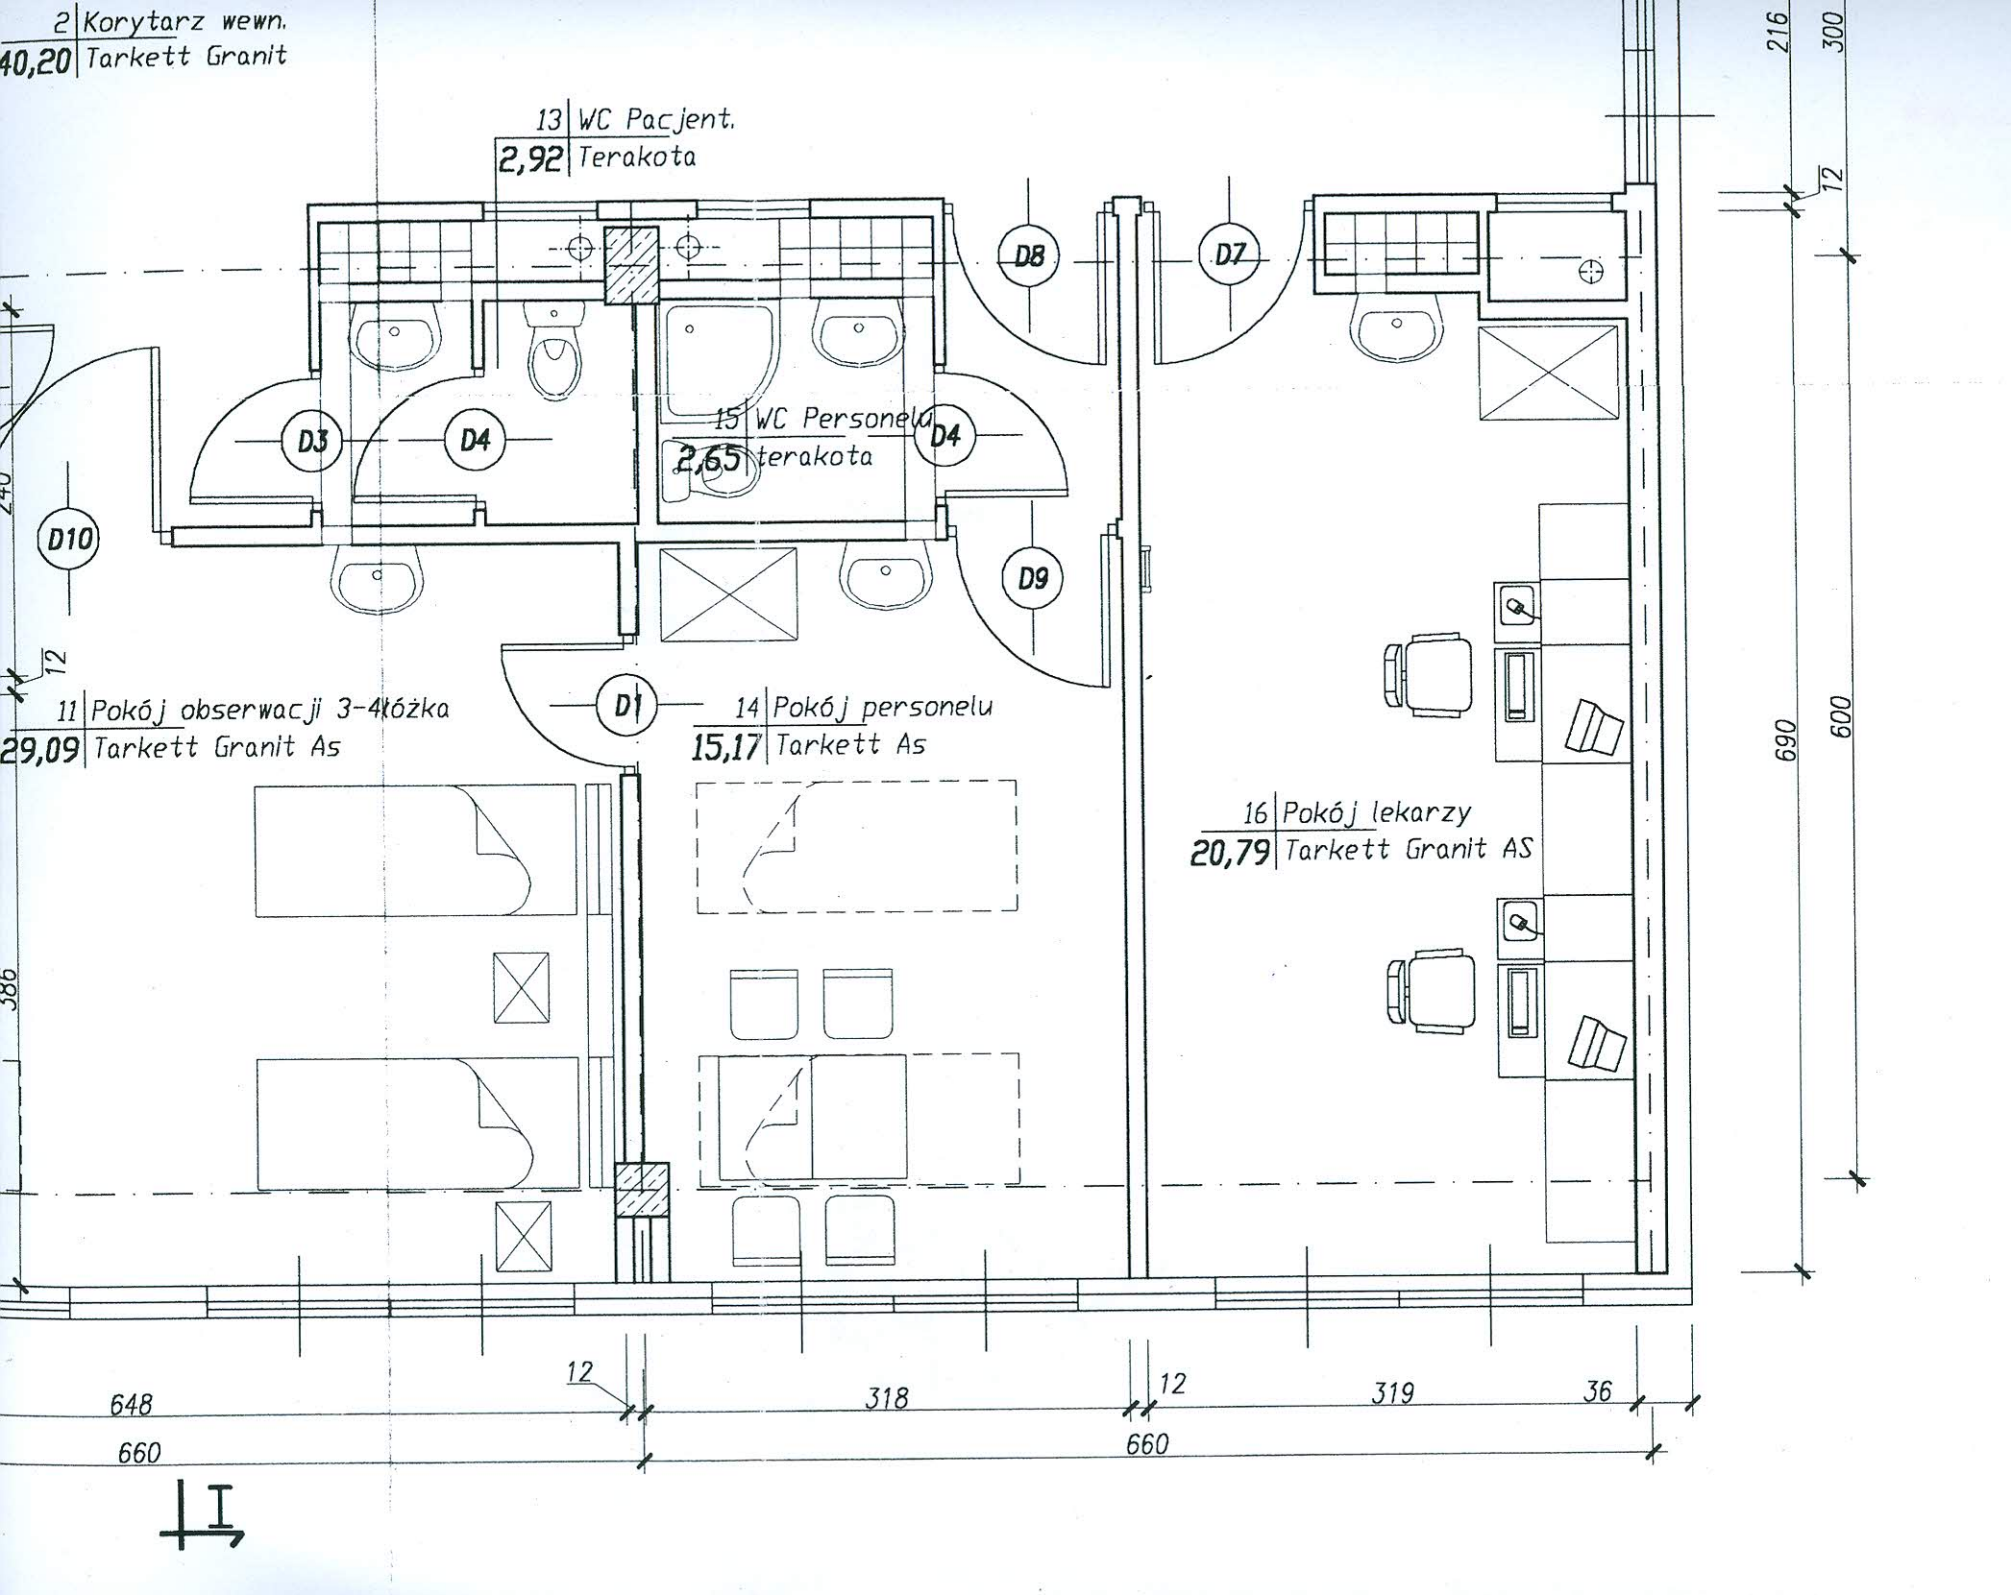

216  
300  
12  
690  
600

648  
660  
12  
318  
12  
660  
319  
36

