



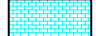


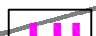
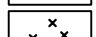
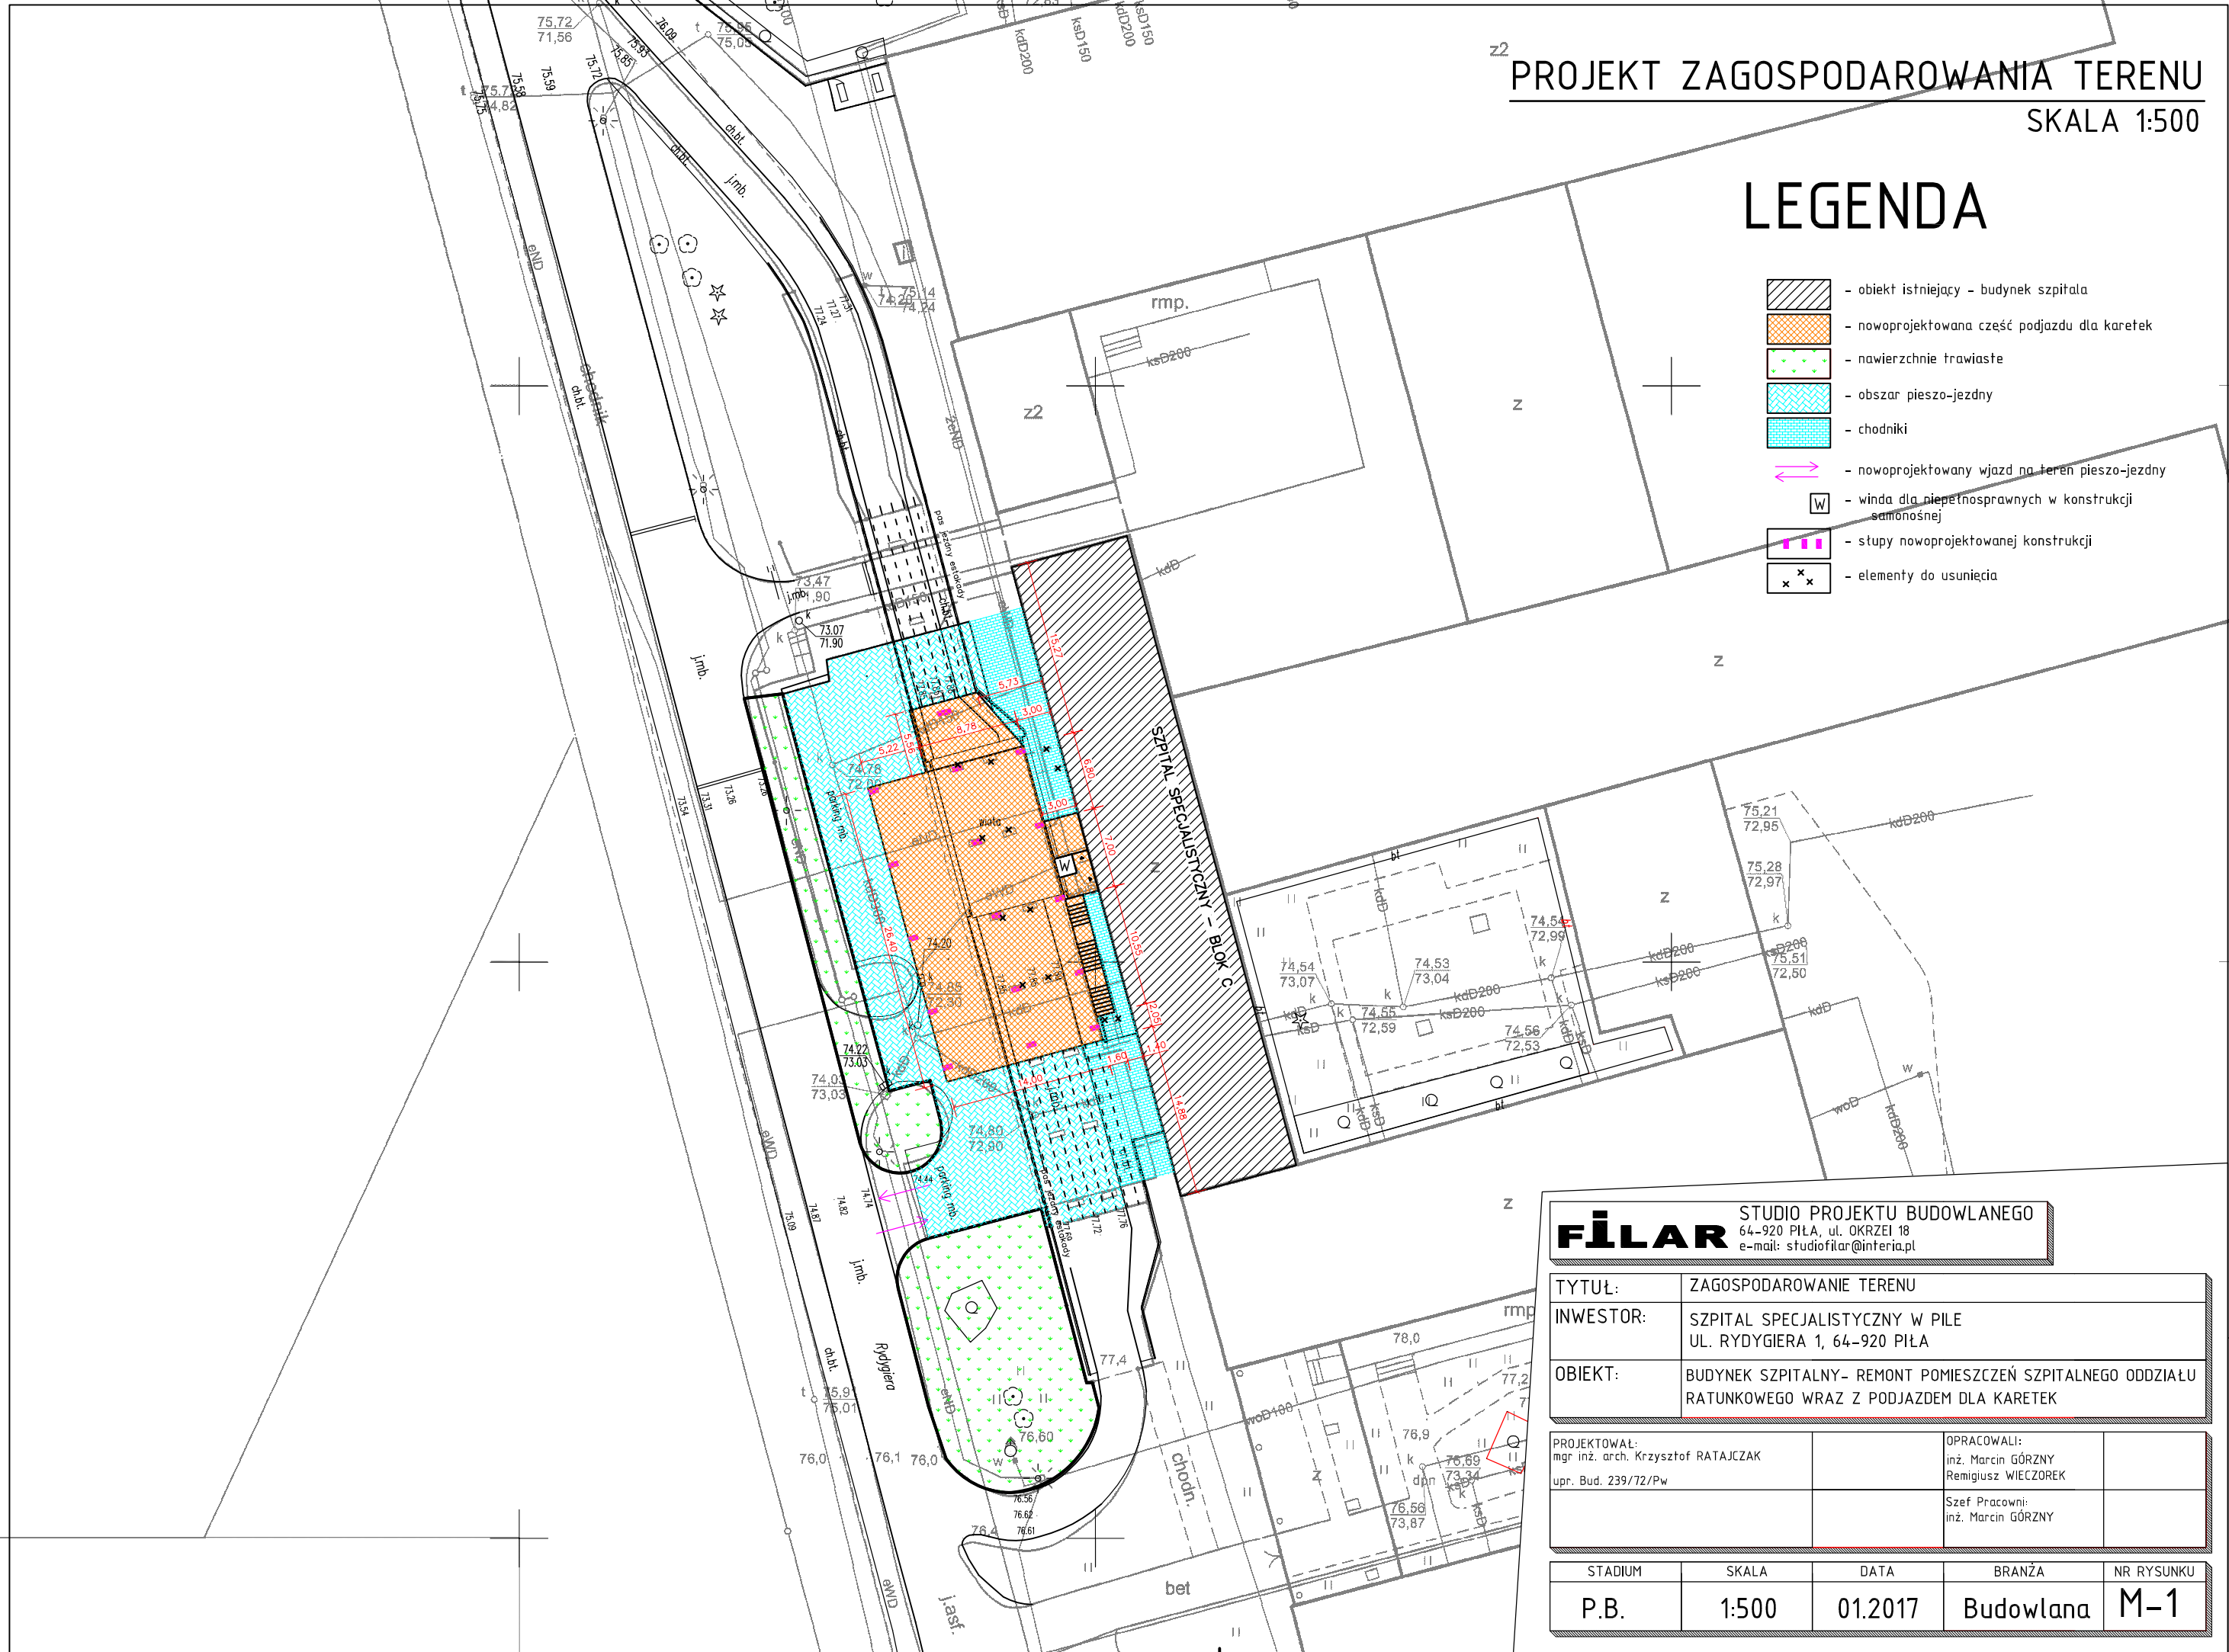


# LEGENDA

-  - obiekt istniejący - budynek szpitala
-  - nowoprojektowana część podjazdu dla karettek
-  - nawierzchnie trawiaste
-  - obszar pieszo-jezdny
-  - chodniki
-  - nowoprojektowany wjazd na teren pieszo-jezdny
-  - winda dla niepełnosprawnych w konstrukcji samonośnej
-  - słupy nowoprojektowanej konstrukcji
-  - elementy do usunięcia



**FILAR** STUDIO PROJEKTU BUDOWLANEGO  
64-920 PIŁA, ul. OKRZEI 18  
e-mail: studiofilar@interia.pl

TYTUŁ:	ZAGOSPODAROWANIE TERENU
INWESTOR:	SZPITAL SPECJALISTYCZNY W PIŁE UL. RYDYGIERA 1, 64-920 PIŁA
OBIEKT:	BUDYNEK SZPITALNY- REMONT POMIESZCZEŃ SZPITALNEGO ODDZIAŁU RATUNKOWEGO WRAZ Z PODJAZDEM DLA KARETEK

PROJEKTOWAŁ: mgr inż. arch. Krzysztof RATAJCZAK upr. Bud. 239/72/Pw	OPRACOWALI: inż. Marcin GÓRZNY Remigiusz WIECZOREK Szef Pracowni: inż. Marcin GÓRZNY
---	--

STADIUM	SKALA	DATA	BRANŻA	NR RYSUNKU
P.B.	1:500	01.2017	Budowlana	M-1