


ZESTAWIENIE POWIERZCHNI		
Nr	Opis	Pow.
01	Pomieszczenie	32,62
02	SEPARACJA MEDYCZNA	24,51
03	DEKONTAMINACJA	11,53
04	WC PACJENTÓW	8,48
05	LAZIENKA PACJENTÓW	106,11
06	KOMUNIKACJA	5,05
07	SŁUZA	4,99
08	LAZIENKA	14,55
09	IZOLATKA	14,55
10	SALA WSTĘPNEJ INTENSYWNEJ TERAPII	65,52
11	SALA REJESTRACJI ZABIEGOWA	15,24
12	POKÓJ LEKARSKI	21,37
13	POKÓJ PRACOWNI	11,76
14	KALUARNA	10,29
15	MAGAZYN LEKÓW	8,36
16	BRUDOWNIK	9,69
17	WC PACJENTÓW	7,87
18	POCZECALNIA	52,30
19	REJESTRACJA	16,22
20	SEPARACJA MEDYCZNA	12,69
21	KOMUNIKACJA	45,99
22	GABINET POZ 1	22,13
23	GABINET POZ 2	22,25
24	SALA ZABIEGOWA POZ	22,34
25	MAGAZYN	5,14
26	KORYTARZ	35,70
27	GABINET ODZIAŁOWA	14,05
28	DYZJURKA LEKARZY	11,11
29	GABINET ORDIYNATOR	6,45
30	LAZIENKA PERSONELU	25,71
31	KOMUNIKACJA	1,68
32	POKÓJ PRACOWNI	5,46
33	POKÓJ PRACOWNI	13,97
34	POMIESZCZENIE SOCJALNE	3,63
35	LAZIENKA	18,05
36	KORYTARZ	18,95
37	SALA ZABIEGOWA	15,28
38	SALA OPATUNKÓW GRISNYCH	126,77
39	OBSZAR KONSULTACYJNY	55,90
40	OBSZAR OBSERWACYJNY	7,47
41	LAZIENKA PACJENTÓW	28,61
42	PUNKT PIELĘGNIARSKI	8,30
43	POMIESZCZENIE PODNOŻNE	15,24
44	POKÓJ BADAŃ PSYCHIATRYCZNEGO	10,37
	RAZEM	1047,23

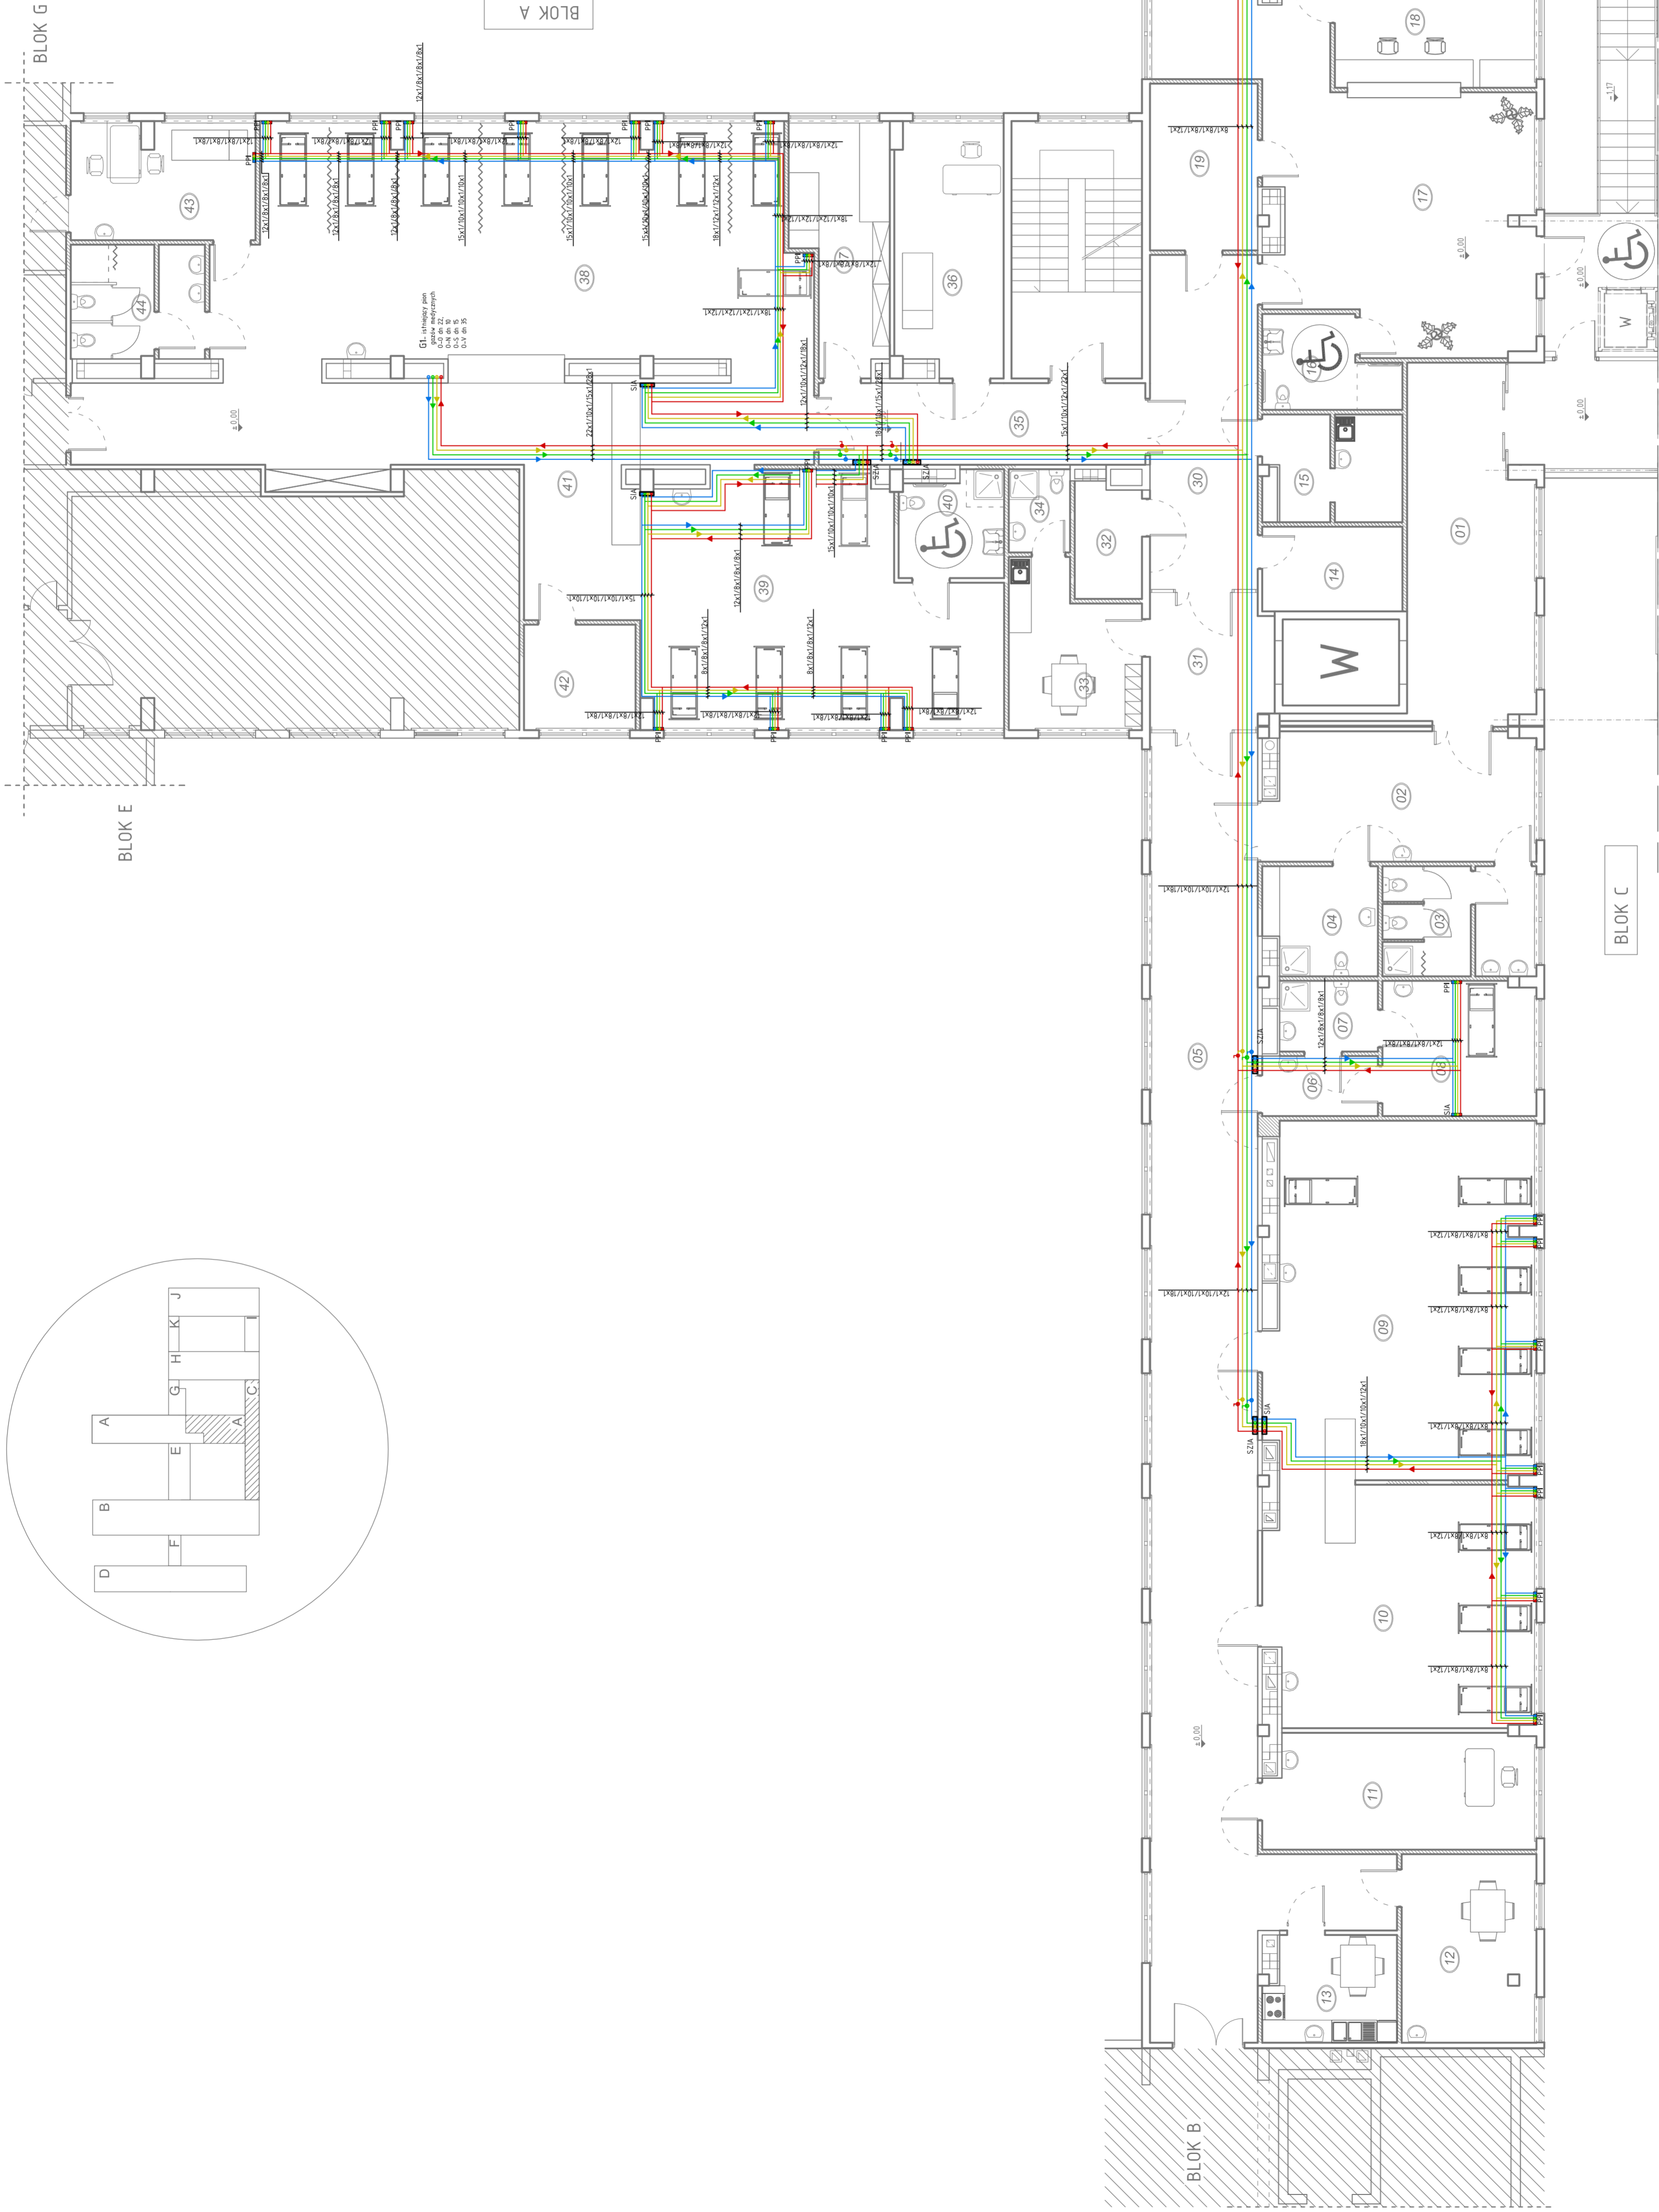

OZNACZENIA:

- SIA** - Skrzytnik informacyjny - Alarmowa informacja o stanie gazów manometryczna, sygnalizacja alarmowa - akustycznie - dzwiekowa
- SZIA** - Skrzytnik Zaworowo - Informacyjny - Alarmowa informacja o stanie gazów manometryczna, sygnalizacja alarmowa akustycznie - dzwiekowa
- PPI** - Punkt Poboru Gazów
 - Tlen - 0-0
 - Instalacja podłogowa Azotu - 0-LN
 - Instalacja sprężonego Powietrza 0-S
 - Instalacja Prożni- 0-Y
 - Zawór zwrotny
 - Zawór odciążający

UWAGA:

- Przewody prowadzić w strzpie poczwieszonym, mocować bezpośrednio do sufitu
- Na odbojach przewodów od głównego poziomu rozprowadzającego zamontować odpowiednie zawory odciążające i zwrotne
- Zawory odciążające oraz zwrotny zamontować po stronie traktu komunikacyjnego

FLAR STUDIO PROJEKTU BUDOWLANEGO
 04-100 PULA, AL. SW. JERZY 18
 0-201 540 80 80 80

TYTUŁ: RZUT WYSOKIEGO PARTERU - GAZY MEDYCZNE
INWESTOR: SZPITAL SPECJALISTYCZNY W PILE
 UL. RYDYGERA 1, 64-500 PULA
OBIEKT: BUDYNEK SZPITALNY - REMONT I PRZEPROJEKTOWANIE Z PODZIAŁEM DLA KARETEK

Projektant: mgr inż. Andrzej Ratajczak
 mgr inż. Marcin Górski
 mgr inż. Marcin Górski

STADIUM: SKALA: DATA: BRANŻA: WRSYGNOWA
 P.W.: 1:100 12.2016 Sanitarna S-2